

# MAPA DO CELÓW PROJEKTOWYCH

## CELÓW PROJEKTOWYCH

Wykonana przez ZAKŁAD USŁUG GEODEZYJNYCH "GEOREF"  
TOMASZ CIAŻYŃSKI  
Mapa w skali 1:500


**G-III.6642.1109.2019**

Województwo: śląskie  
Powiat: m. Katowice  
Jednostka ewidencyjna: 246901\_1  
Obręb: [246901\_1.0002] Bogucice-Zawodzie  
Katowice, ul. Markiecki 87  
Układy współrzędnych: PUWFP 2000 strefa 6 (18°), układ odn.:Kronstadt 86

Służebności gruntowe mające wpływ na zagospodarowanie gruntów zlokalizowanych w granicach projektowanej inwestycji: Nie badano. Przedmiotem planowanej inwestycji mogą być budynki sytuwane w odległości mniejszej niż 4.0m od granicy nieruchomości przedmiotowej - informacja na podstawie par.79 ust.5 Roz. MSWiA z dnia 9.11.2011 w sprawie standardów... (Dz.U.263, poz. 1572).

Zakres opracowania:

Wykonał: Tomasz Ciążyński (nr upr. zaw. 21275)  
Data opracowania: 26.06.2019r.

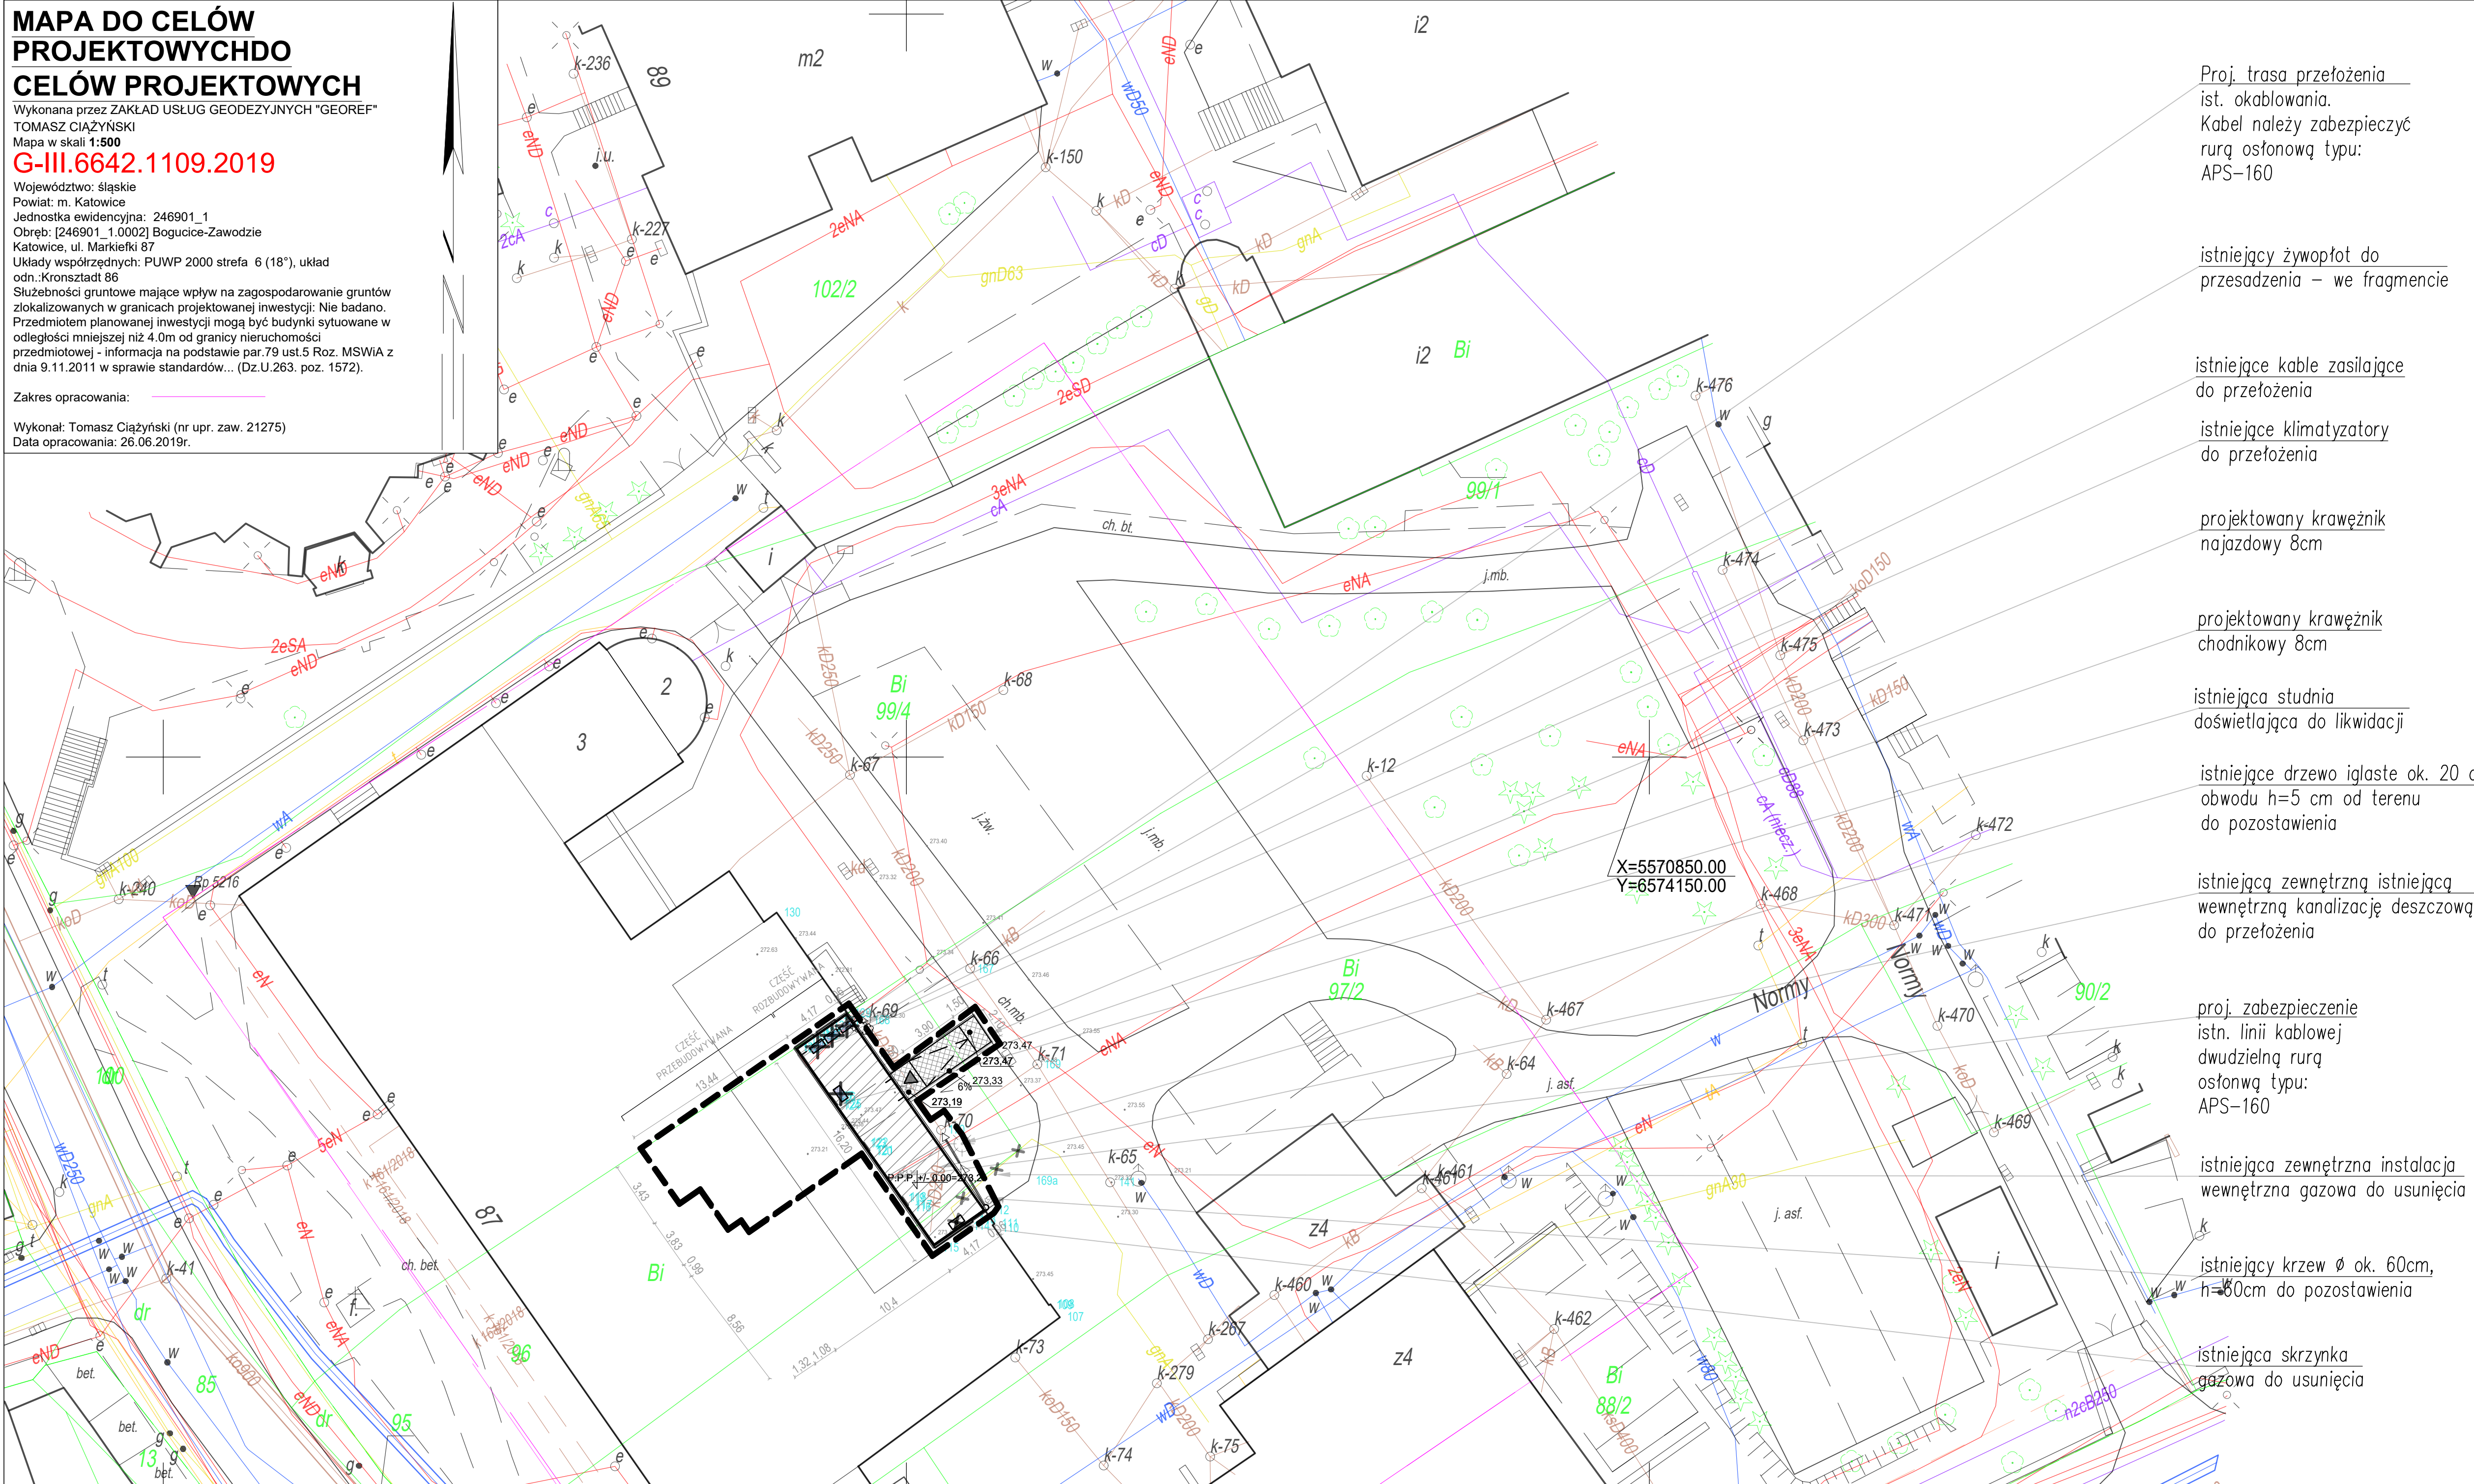

Proj. trasa przełożenia ist. okablowania.  
Kabel należy zabezpieczyć rurą osłonową typu: APS-160

istniejący żywopłot do przesadzenia - we fragmencie

istniejące kable zasilające do przełożenia

istniejące klimatyzatory do przełożenia

projektowany krawężnik najazdowy 8cm

projektowany krawężnik chodnikowy 8cm

istniejąca studnia doświetlająca do likwidacji

istniejące drzewo iglaste ok. 20 cm obwodu h=5 cm od terenu do pozostawienia

istniejącą zewnętrzną istniejącą wewnętrzną kanalizację deszczową do przełożenia

proj. zabezpieczenie istn. linii kablowej dwudzielną rurą osłonową typu: APS-160

istniejąca zewnętrzna instalacja wewnętrzna gazowa do usunięcia

istniejący krzew Ø ok. 60cm, h=60cm do pozostawienia

istniejąca skrzynka gazowa do usunięcia

OZNACZENIA:		
	Granica opracowania geodezyjnego (mapy do celów projektowych)	
	Zakres inwestycji	
	Numer działki	
	Istniejące rzędne terenu	
	Istniejący budynek	
	Istniejąca nawierzchnia z masy bitumicznej	
WYBURZENIA I DEMONTAŻE:		
	Klimatyzatory przeznaczone do przełożenia	
	Skrzynka gazowa przeznaczona do usunięcia	
	Istniejąca zewnętrzna instalacja wewnętrzna gazowa do usunięcia	
	Studnia doświetlająca do likwidacji	
PROJEKTOWANE:		
	Projektowany budynek	
	Projektowane wejście do budynku	
	Projektowane rzędne terenu	
	Projektowane dojeżdżenie do budynku - nawierzchnia z kostki bet. 6cm biologicznie czynna	
PROJEKTOWANE ZEWNĘTRZNE INSTALACJE WEWNĘTRZNE:		
	PROJ. KABELE ZASILAJĄCE	
	PROJ. KANALIZACJA DESZCZOWA (ZEWNĘTRZNA INSTALACJA WEWNĘTRZNA KANALIZACJI DESZCZOWEJ)	
ZIELEŃ:		
Istniejąca zieleni nie objęta ustawą z dnia 16.04.2004 r. o ochronie przyrody (tekst jednolity Dz.U. 2020.55)		
	Ligustr pospolity - do przesadzenia	
	Drzewo iglaste - Sosna - obwód ok. 20 cm na h= 5 cm od terenu posadawienia - do pozostawienia	
	Krzew - Tuja Danica Ø ok. 60 cm, h= 60 cm - do pozostawienia	
<p>Przedmiotowy projekt jest chroniony prawem autorskim z dn. 4 lutego 1994r. (Dziennik Ustaw nr 24 z dn. 23.02.1994r.). Zwielokrotnienie egzemplarzy, odpisów lub inne wprowadzanie do obrotu oraz sporządzenie zniekształconych kopii całościowej i projektu budowlanego lub wykonawczego bez zgody autorów jest zabronione.</p>		
 <b>STUDIO</b> OBIEKT	"STUDIO QUATTRO" arch. Hanna Kramarczyk-Leśniak pracownia: 40-540 Katowice, ul. Szpaków 51; tel./fax (32) 257 06 65; e-mail: hanna.lesniak@studioquattro.eu	NUMER PROJEKTU 006/2019 FAZA
"PRZEBUDOWA ISTNIEJĄCYCH POMIESZCZEŃ SZPITALNYCH WRAZ Z ROZBUDOWĄ W CELU WYKONANIA APTEKI SZPITALNEJ W SZPITALU ZAKONU BONIFRATRÓW PW. ANIOŁÓW STRÓŻÓW W KATOWICACH 40-211 KATOWICE, UL. KS. L. MARKIEFKI 87" NR DZIAŁEK: 96, 97/2		P.B.
TRESĆ <b>PLAN ZAGOSPODAROWANIA TERENU, ZBIORCZE ZESTAWIENIE ZEWNĘTRZNYCH INSTALACJI WEWNĘTRZNYCH - PROJEKT</b>		SKALA 1:250
BRANŻA ARCH - BUD OPRACOWAŁ mgr inż. arch. Hanna Kramarczyk-Leśniak nr upr. 71/2001	DATA 09.2019/01.2020	NR RYS. 03.1 A
OPRACOWAŁ mgr inż. arch. Katarzyna Golec		
SPRAWDZIŁ mgr inż. arch. Grzegorz Seweryn nr upr. 744/87		