


LEGENDA:



Zakres inwestycji poziom -1 (piwnica) wyłącznie dla wykazania podłączenia istniejącej wody oraz likwidacji studni doświetlającej




Ściany istniejące

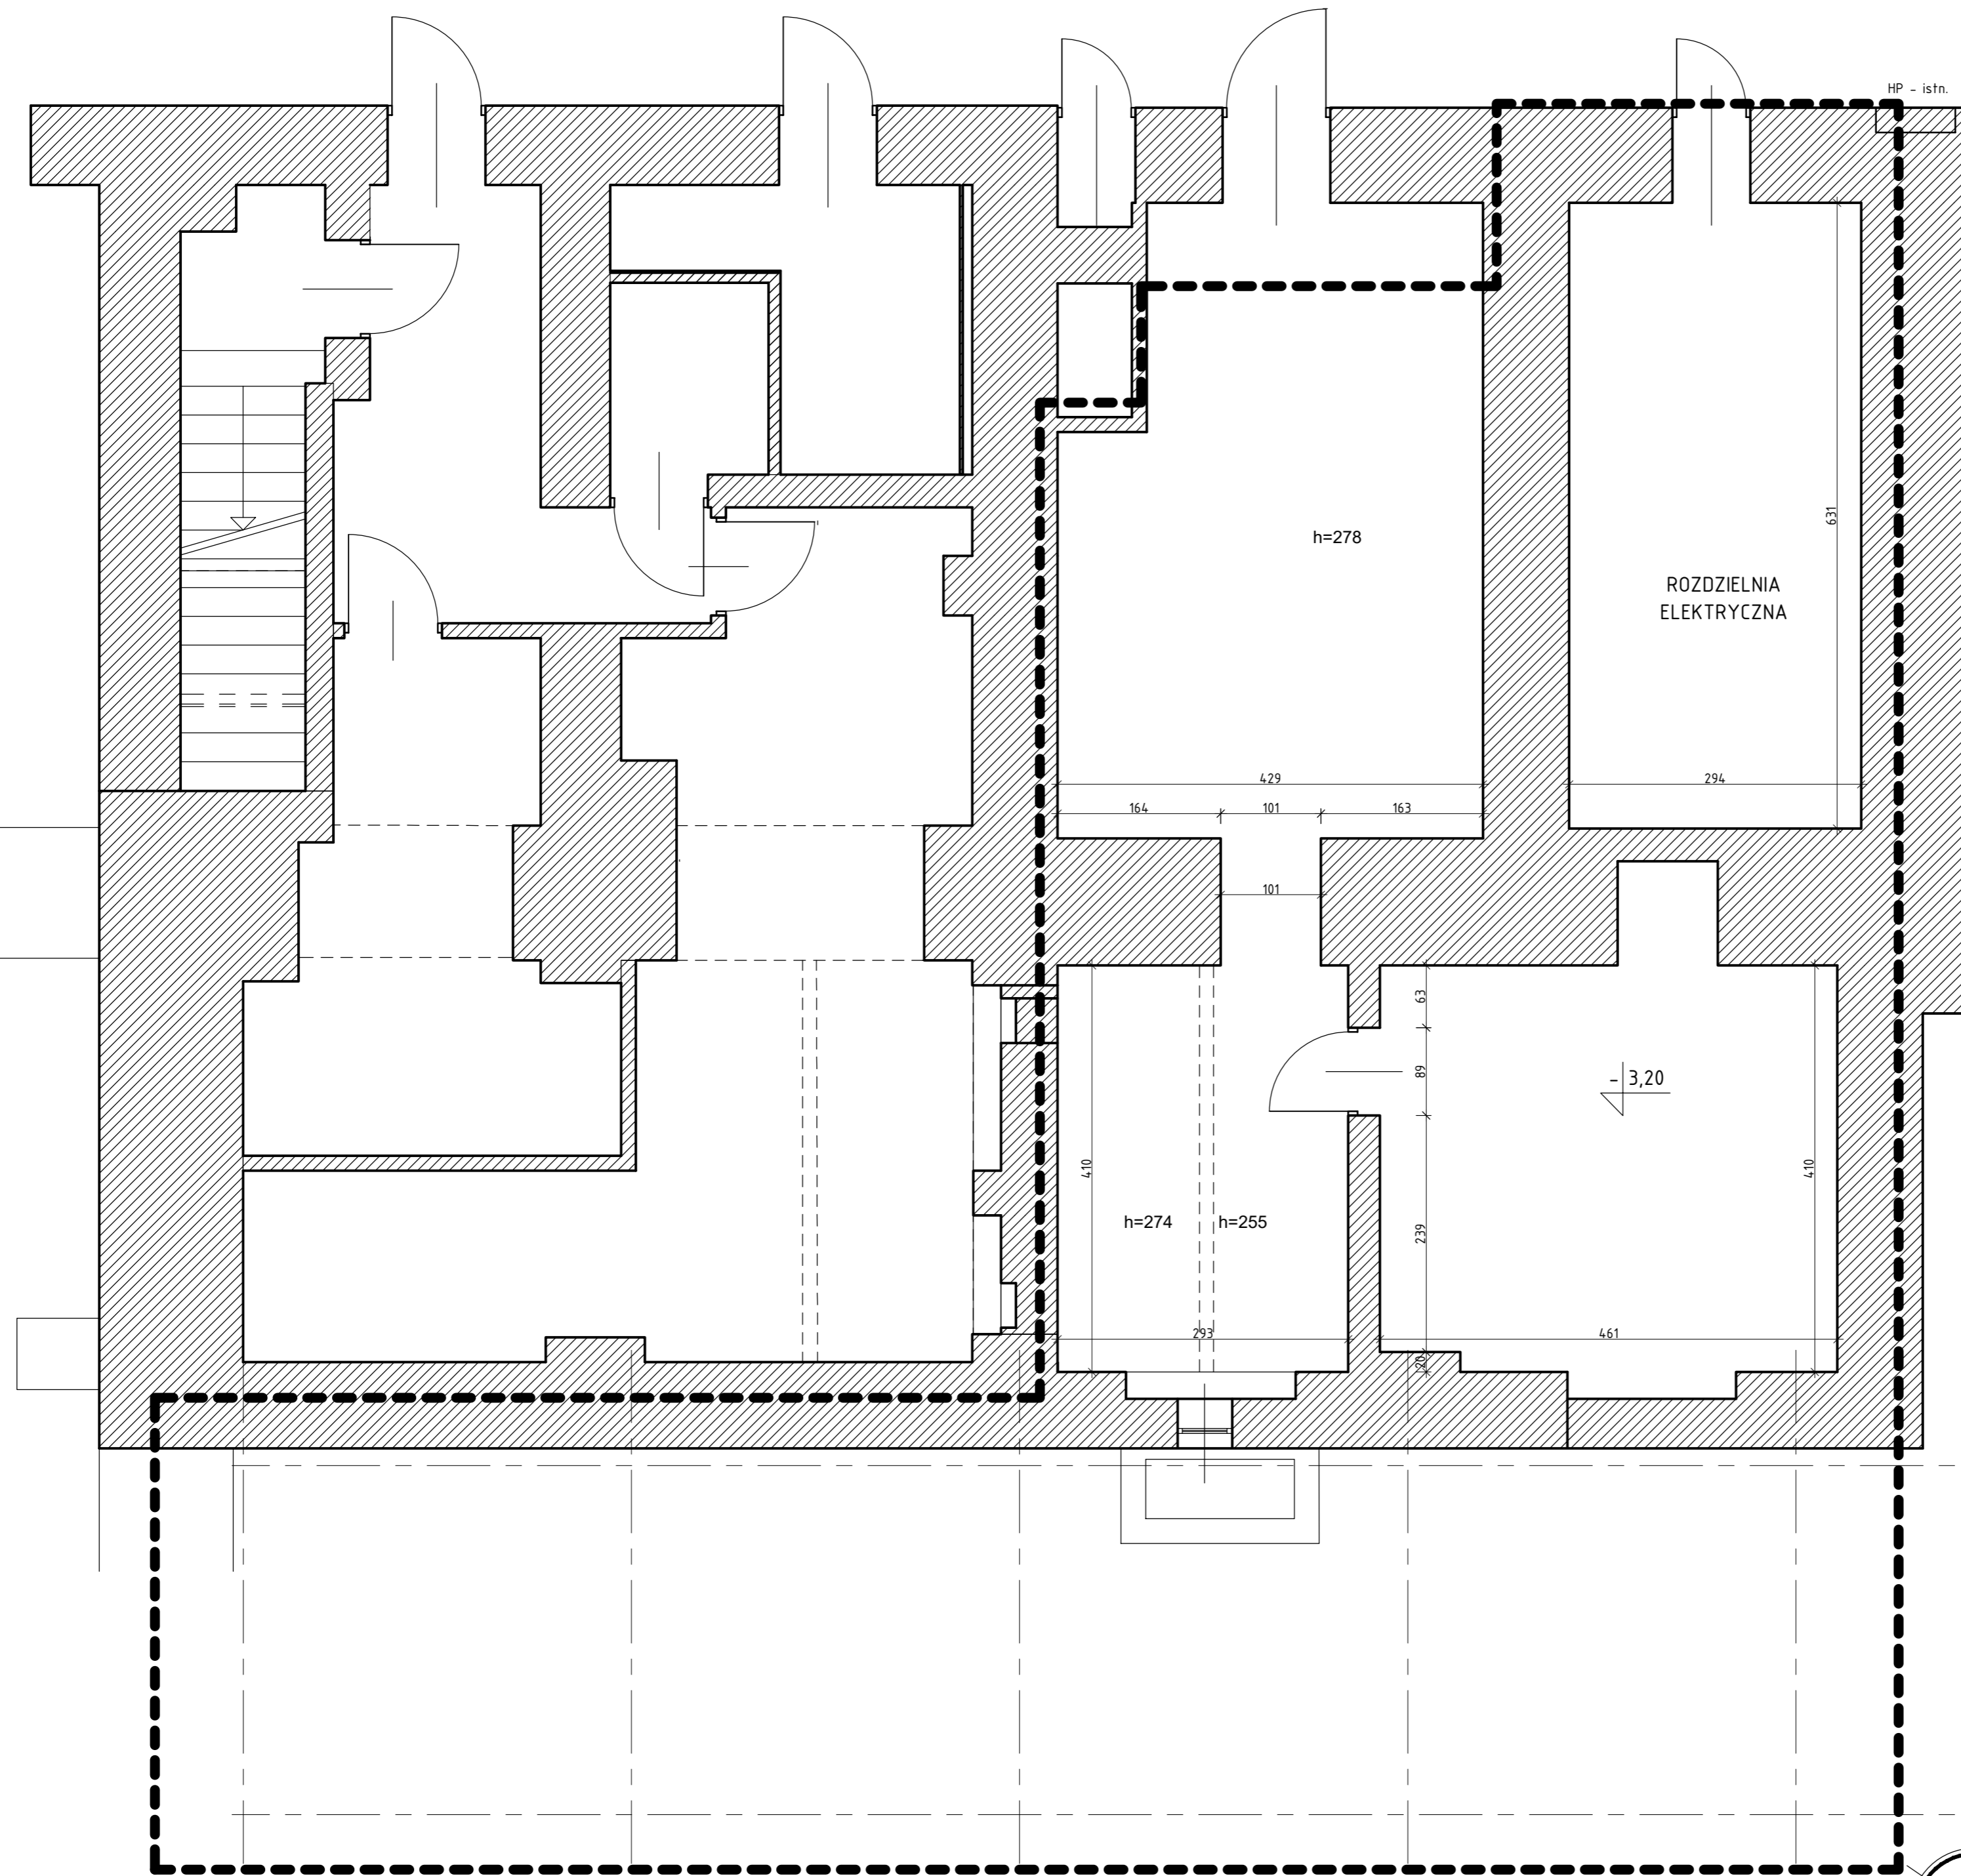

A

B

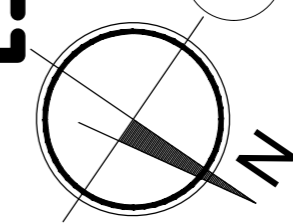

Przedmiotowy projekt jest chroniony prawem autorskim z dn. 4 lutego 1994r. (Dziennik Ustaw nr 24 z dn. 23.02.1994r.). Zwielokrotnienie egzemplarzy, odsprzedaż z lub inne wprowadzanie do obrotu oraz opracowanie zależne w postaci koncepcji ostatecznej i projektu budowlanego lub wykonawczego bez zgody autorów jest zabronione.

	<p>"STUDIO QUATTRO" arch. Hanna Kramarczyk-Leśniak pracownia: 40-540 Katowice, ul. Szpaków 51; tel./fax (32) 257 06 65; e-mail: hanna.lesniak@studioquattro.eu</p>	<p>NUMER PROJEKTU 006/2019</p>
	<p>OBIEKT: Przebudowa istniejących pomieszczeń szpitalnych wraz z rozbudową w celu wykonania Apteki Szpitalnej w Szpitalu Zakonu Bonifratrów pw. Aniołów Stróżów w Katowicach 40-211 Katowice, ul. Ks. L. Markielki 87, nr działek: 96,97/2</p>	<p>FAZA P.B.</p>
<p>BRANŻA:</p>	<p>TREŚĆ RZUT PIWNICY STAN ISTNIEJĄCY</p>	<p>SKALA: 1 : 50</p>
<p>ARCH-BUD</p>	<p>mgr inż. arch. Hanna Kramarczyk-Leśniak nr upr. 71/2001</p>	<p>DATA: 09.2019/ 01.2020</p>
<p>OPRACOWAŁ:</p>	<p>mgr inż. arch. Katarzyna Golec</p>	<p>NR. RYS.</p>
<p>SPRAWDZIŁ:</p>	<p>mgr inż. arch. Grzegorz Seweryn nr upr. 744/87</p>	<p>04A</p>