


 - ZAKRES INWESTYCJI

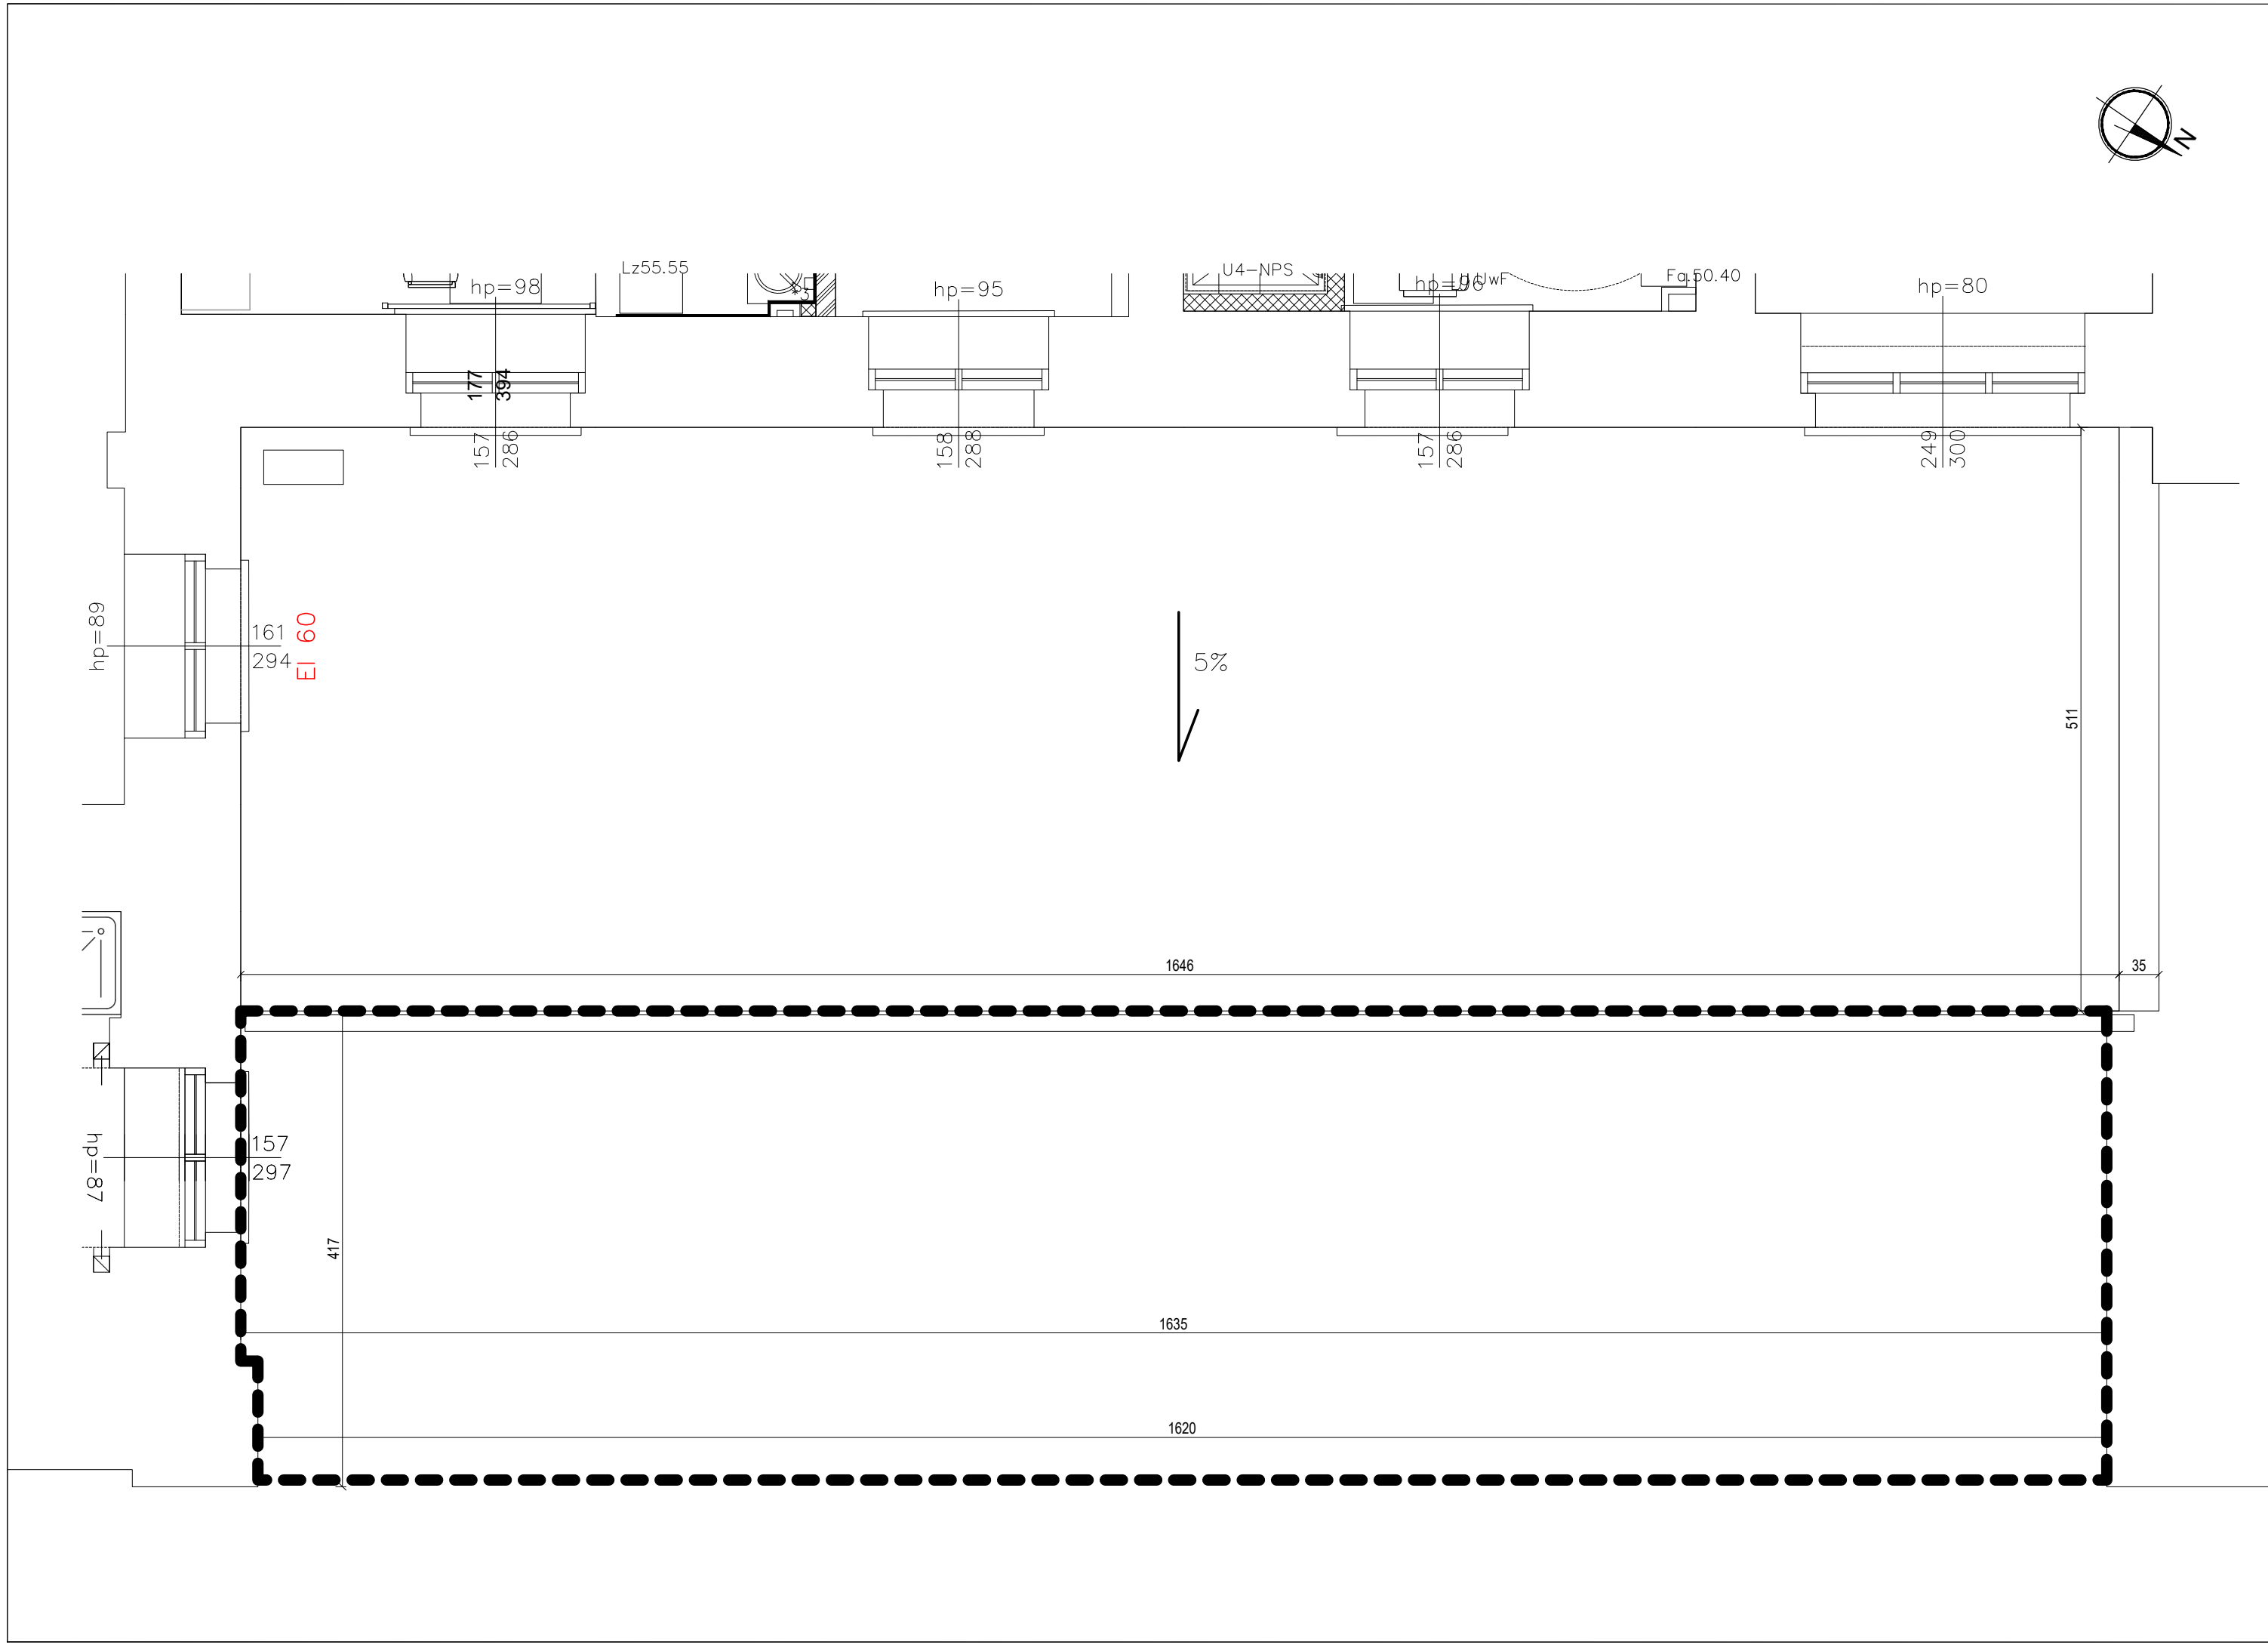

- UWAGI:**
1. PRZED PRZYSTĄPIENIEM DO PRAC BUDOWLANYCH WSZYSTKIE WYMIARY SPRAWDZIĆ NA BUDOWIE.
 2. PROJEKT ROZPATRYWAĆ ŚCIŚLE Z PROJEKTAMI BRANŻOWYMI.
 3. WSZYSTKIE PRZEBCIA WYKONAĆ ZG. Z PW KONSTRUKCJI I PW BRANŻOWYMI.
 4. SZCZEGŁY ZABUDOWY I ZAKOŃCZEŃ INSTALACYJNYCH SPECJALISTYCZNYCH URZĄDZEŃ TECHNOLOGICZNYCH I INNYCH, WYKONUJE FIRMA DOSTARCZAJĄCA WYPOSAŻENIE, WYBRANA W DRODZE PRZETARGU.
 5. WSZYSTKIE PRZEJŚCIA INSTALACYJNE PRZEZ PRZEGRODY ZABEZPIECZYĆ DO ODPowiedNIEJ ODPORNOŚCI OGNIOWEJ (EI) A W PRZYPADKU KANAŁÓW WENTYLACYJNYCH PRZEJŚCIA ZABEZPIECZYĆ DODATKOWO NA BUDOWSZZCZELNOŚĆ (EIS) ZG. Z WYMAGAMI P.POŻ DRAZ PW BRANŻOWYMI.
 6. PROJ. PIONY KANALIZACJI SANITARNEJ OBUDOWAĆ PŁYTAMI GKF, WYPOSAŻYĆ W DRZWICZKI REWIZYJNE
 7. WSZYSTKIE PROJEKTOWANE PRZEGRODY POWINNY POSIADAĆ WYMAGANE PARAMETRY AKUSTYCZNE ZG. Z NDRMĄ PN-B-02151-3:2015-10

Przedmiotowy projekt jest chroniony prawem autorskim z dn. 4 lutego 1994r. (Dziennik Ustaw nr 24 z dn. 23.02.1994r.), Zwiększenie egzemplarzy, odsprzedaż lub inne wprowadzanie do obrotu oraz opracowanie zależne w postaci koncepcji ostatecznej i projektu budowlanego lub wykonawczego bez zgody autorów jest zabronione.

	"STUDIO QUATTRO" arch. Hanna Kramarczyk-Leśniak pracownia: 40-540 Katowice, ul. Szpaków 51; tel./fax (32) 257 06 65; e-mail: hanna.lesniak@studioquattro.eu		NUMER PROJEKTU 006/2019
	OBIEKT Przebudowa istniejących pomieszczeń szpitalnych wraz z rozbudową w celu wykonania Apteeki Szpitalnej w Szpitalu Zakonu Bonifratrów pw. Aniołów Stróżów w Katowicach 40-211 Katowice, ul. Ks. L. Markiecki 87, nr działek: 96, 97/2		FAZA P.B.
BRANŻA:	TREŚĆ RZUT DACHU STAN ISTNIEJĄCY		SKALA: 1:50
ARCH-BUD	AUTOR OPRACOWAŁ: mgr inż. arch. Hanna Kramarczyk-Leśniak nr upr. 71/2001		DATA: 09.2019/ 01.2020
	OPRACOWAŁ: mgr inż. arch. Katarzyna Golec		NR. RYS.
SPRAWDZIŁ:	mgr inż. arch. Grzegorz Seweryn nr upr. 744/87		06A