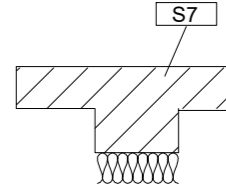



LEGENDA:

--- ZAKRES INWESTYCJI

XXX ELEMENTY WYBURZANE

 ZAMUROWANIA WNEK

- TYNK CEMENTOWO-WAPIENNY
- CEGŁA PEŁNA
- STYROPIAN DO KONTAKTU Z GRUNTEM

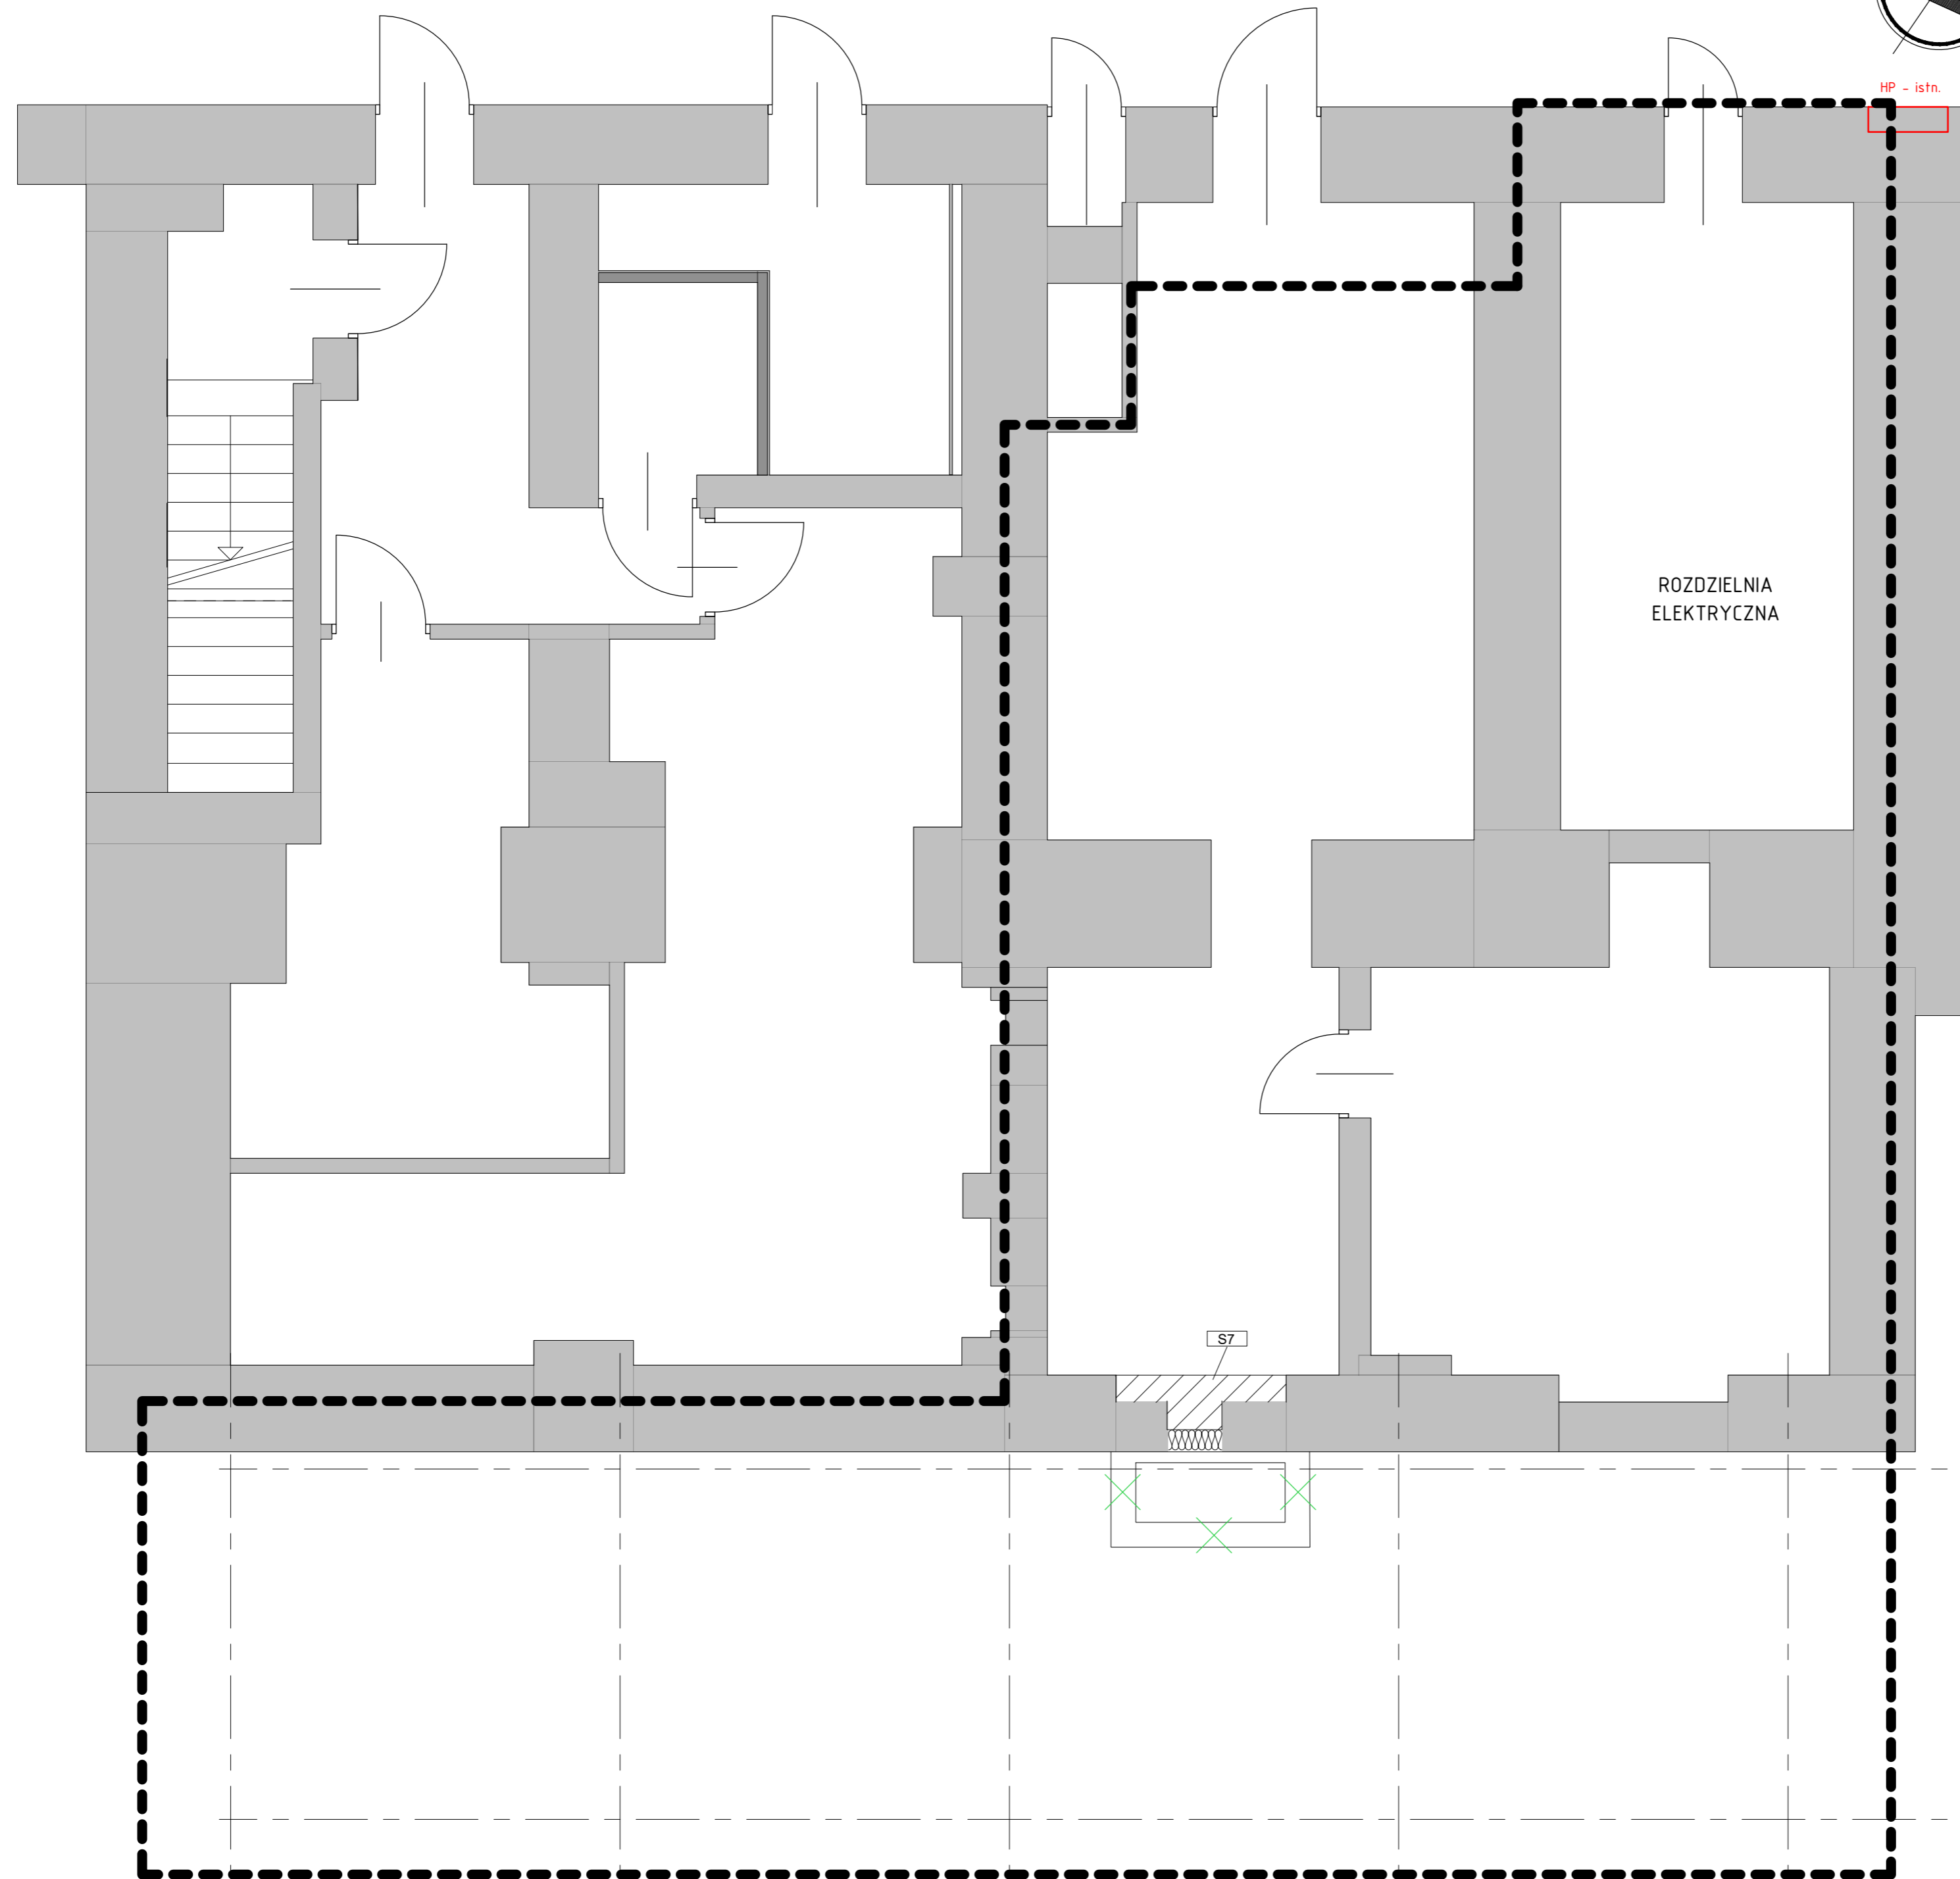

ROZDZIELNIA ELEKTRYCZNA

A

B

Przedmiotowy projekt jest chroniony prawem autorskim z dn. 4 lutego 1994r. (Dziennik Ustaw nr 24 z dn. 23.02.1994r.). Zwielokrotnienie egzemplarzy, odsprzedaż z lub inne wprowadzanie do obrotu oraz opracowanie zależne w postaci koncepcji ostatecznej i projektu budowlanego lub wykonawczego bez zgody autorów jest zabronione.

	"STUDIO QUATTRO" arch. Hanna Kramarczyk-Leśniak pracownia: 40-540 Katowice, ul. Szpaków 51; tel./fax (32) 257 06 65; e-mail: hanna.lesniak@studioquattro.eu	NUMER PROJEKTU 006/2019
	OBIEKT: Przebudowa istniejących pomieszczeń szpitalnych wraz z rozbudową w celu wykonania Apteki Szpitalnej w Szpitalu Zakonu Bonifratrów pw. Aniołów Stróżów w Katowicach 40-211 Katowice, ul. Ks. L. Markiecki 87, nr działek: 96, 97/2	FAZA P.B.
BRANŻA:	ARCH-BUD	TREŚĆ RZUT PIWNICY WYBURZENIA, DEMONTAŻE I ZAMUROWANIA
AUTOR OPRACOWAŁ:	mgr inż. arch. Hanna Kramarczyk-Leśniak nr upr. 71/2001	SKALA: 1 : 50
OPRACOWAŁ:	mgr inż. arch. Katarzyna Golec	DATA: 09.2019/ 01.2020
SPRAWDZIŁ:	mgr inż. arch. Grzegorz Seweryn nr upr. 744/87	NR. RYS. 09A