


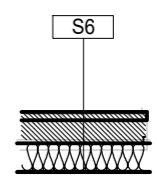
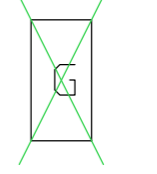
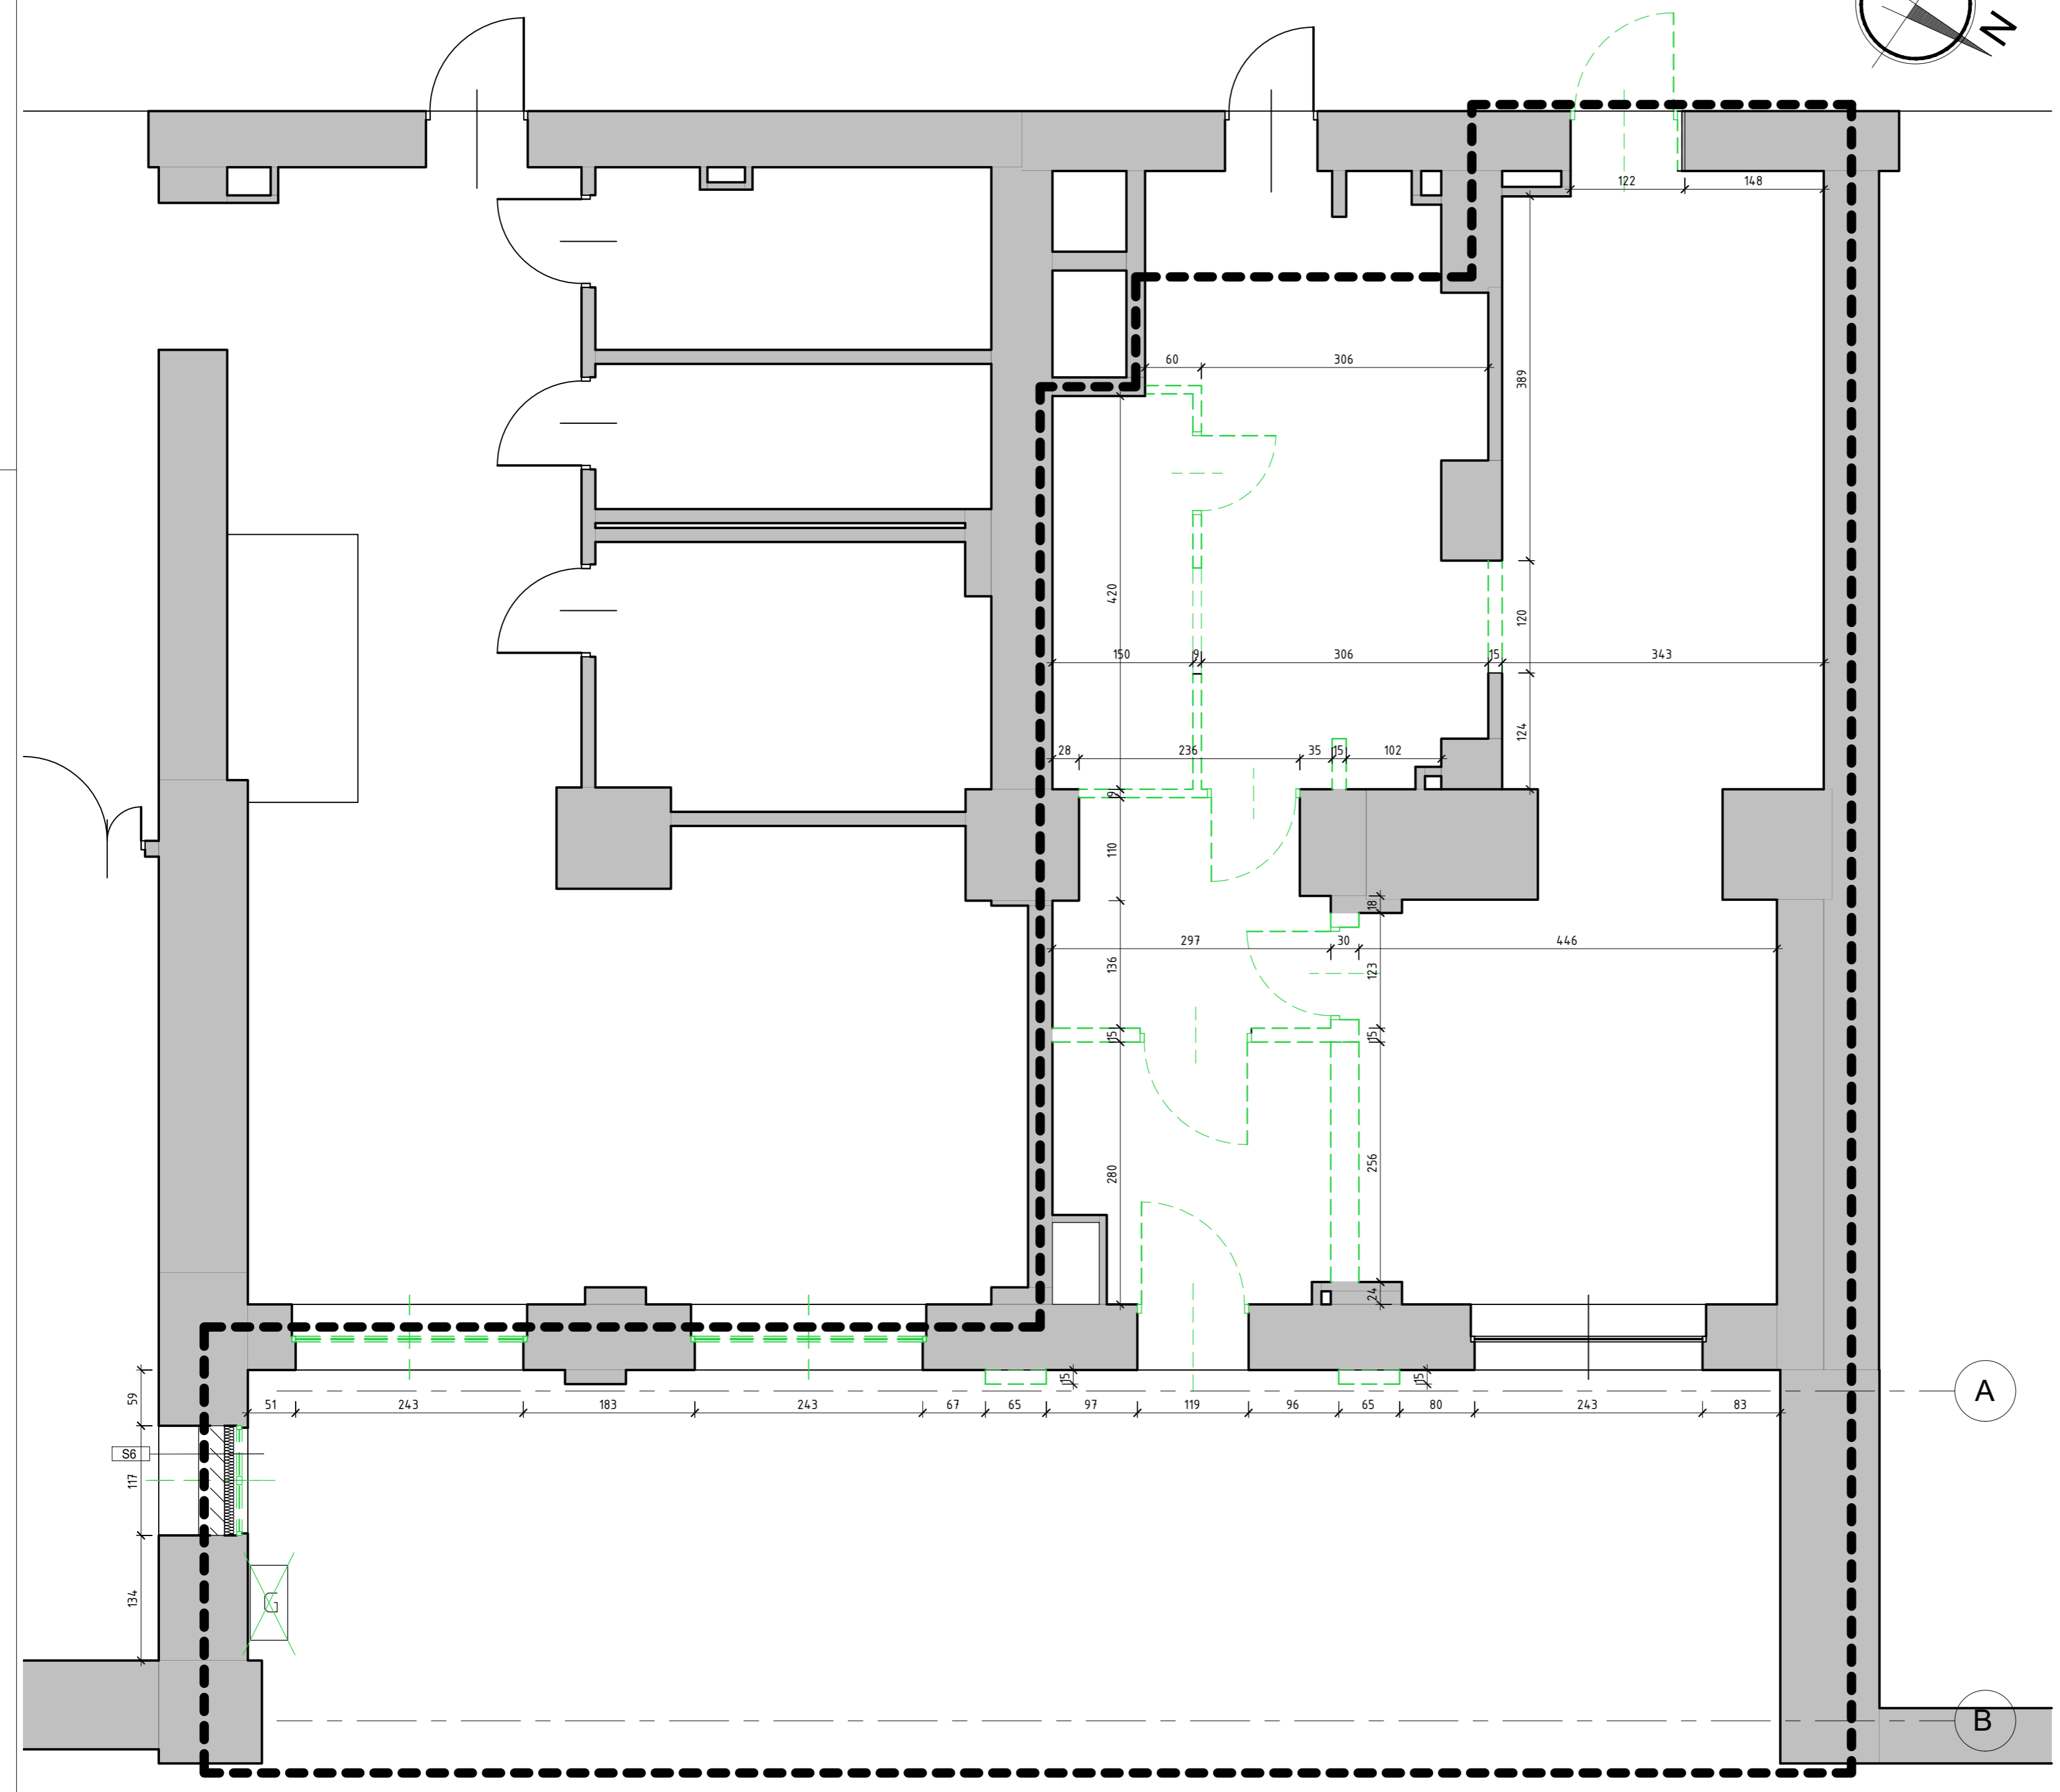


LEGENDA:

-  Zakres inwestycji
-  Elementy wyburzane
-  Elementy demontowane
-  Zamurowania wnek
-gkf
-wełna mineralna 28 cm
-pustak ceramiczny 18 cm
-  Skrzynka gazowa przeznaczona do likwidacji



Przedmiotowy projekt jest chroniony prawem autorskim z dn. 4 lutego 1994r. (Dziennik Ustaw nr 24 z dn. 23.02.1994r.). Zwielokrotnienie egzemplarzy, odsprzedaż lub inne wprowadzanie do obrotu oraz opracowanie zależne w postaci koncepcji ostatecznej i projektu budowlanego lub wykonawczego bez zgody autorów jest zabronione.

	<p>"STUDIO QUATTRO" arch. Hanna Kramarczyk-Leśniak pracownia: 40-540 Katowice, ul. Szpaków 51; tel./fax (32) 257 06 65; e-mail: hanna.lesniak@studioquattro.eu</p>	<p>NUMER PROJEKTU 006/2019</p>
	<p>OBIEKT: Przebudowa istniejących pomieszczeń szpitalnych wraz z rozbudową w celu wykonania Apteki Szpitalnej w Szpitalu Zakonu Bonifratrów pw. Aniołów Stróżów w Katowicach 40-211 Katowice, ul. Ks. L. Markielki 87, nr działek: 96, 97/2</p>	<p>FAZA P.B.</p>
<p>BRANŻA:</p>	<p>TREŚĆ RZUT PARTERU WYBURZENIA, DEMONTA ŻE I ZAMUROWANIA</p>	<p>SKALA: 1 : 50</p>
<p>ARCH-BUD</p>	<p>mgr inż. arch. Hanna Kramarczyk-Leśniak nr upr. 71/2001</p>	<p>DATA: 09.2019/ 01.2020</p>
<p>OPRACOWAŁ:</p>	<p>mgr inż. arch. Katarzyna Golec</p>	<p>NR. RYS.</p>
<p>SPRAWDZIŁ:</p>	<p>mgr inż. arch. Grzegorz Seweryn nr upr. 744/87</p>	<p>10A</p>