


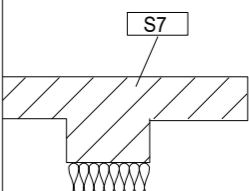
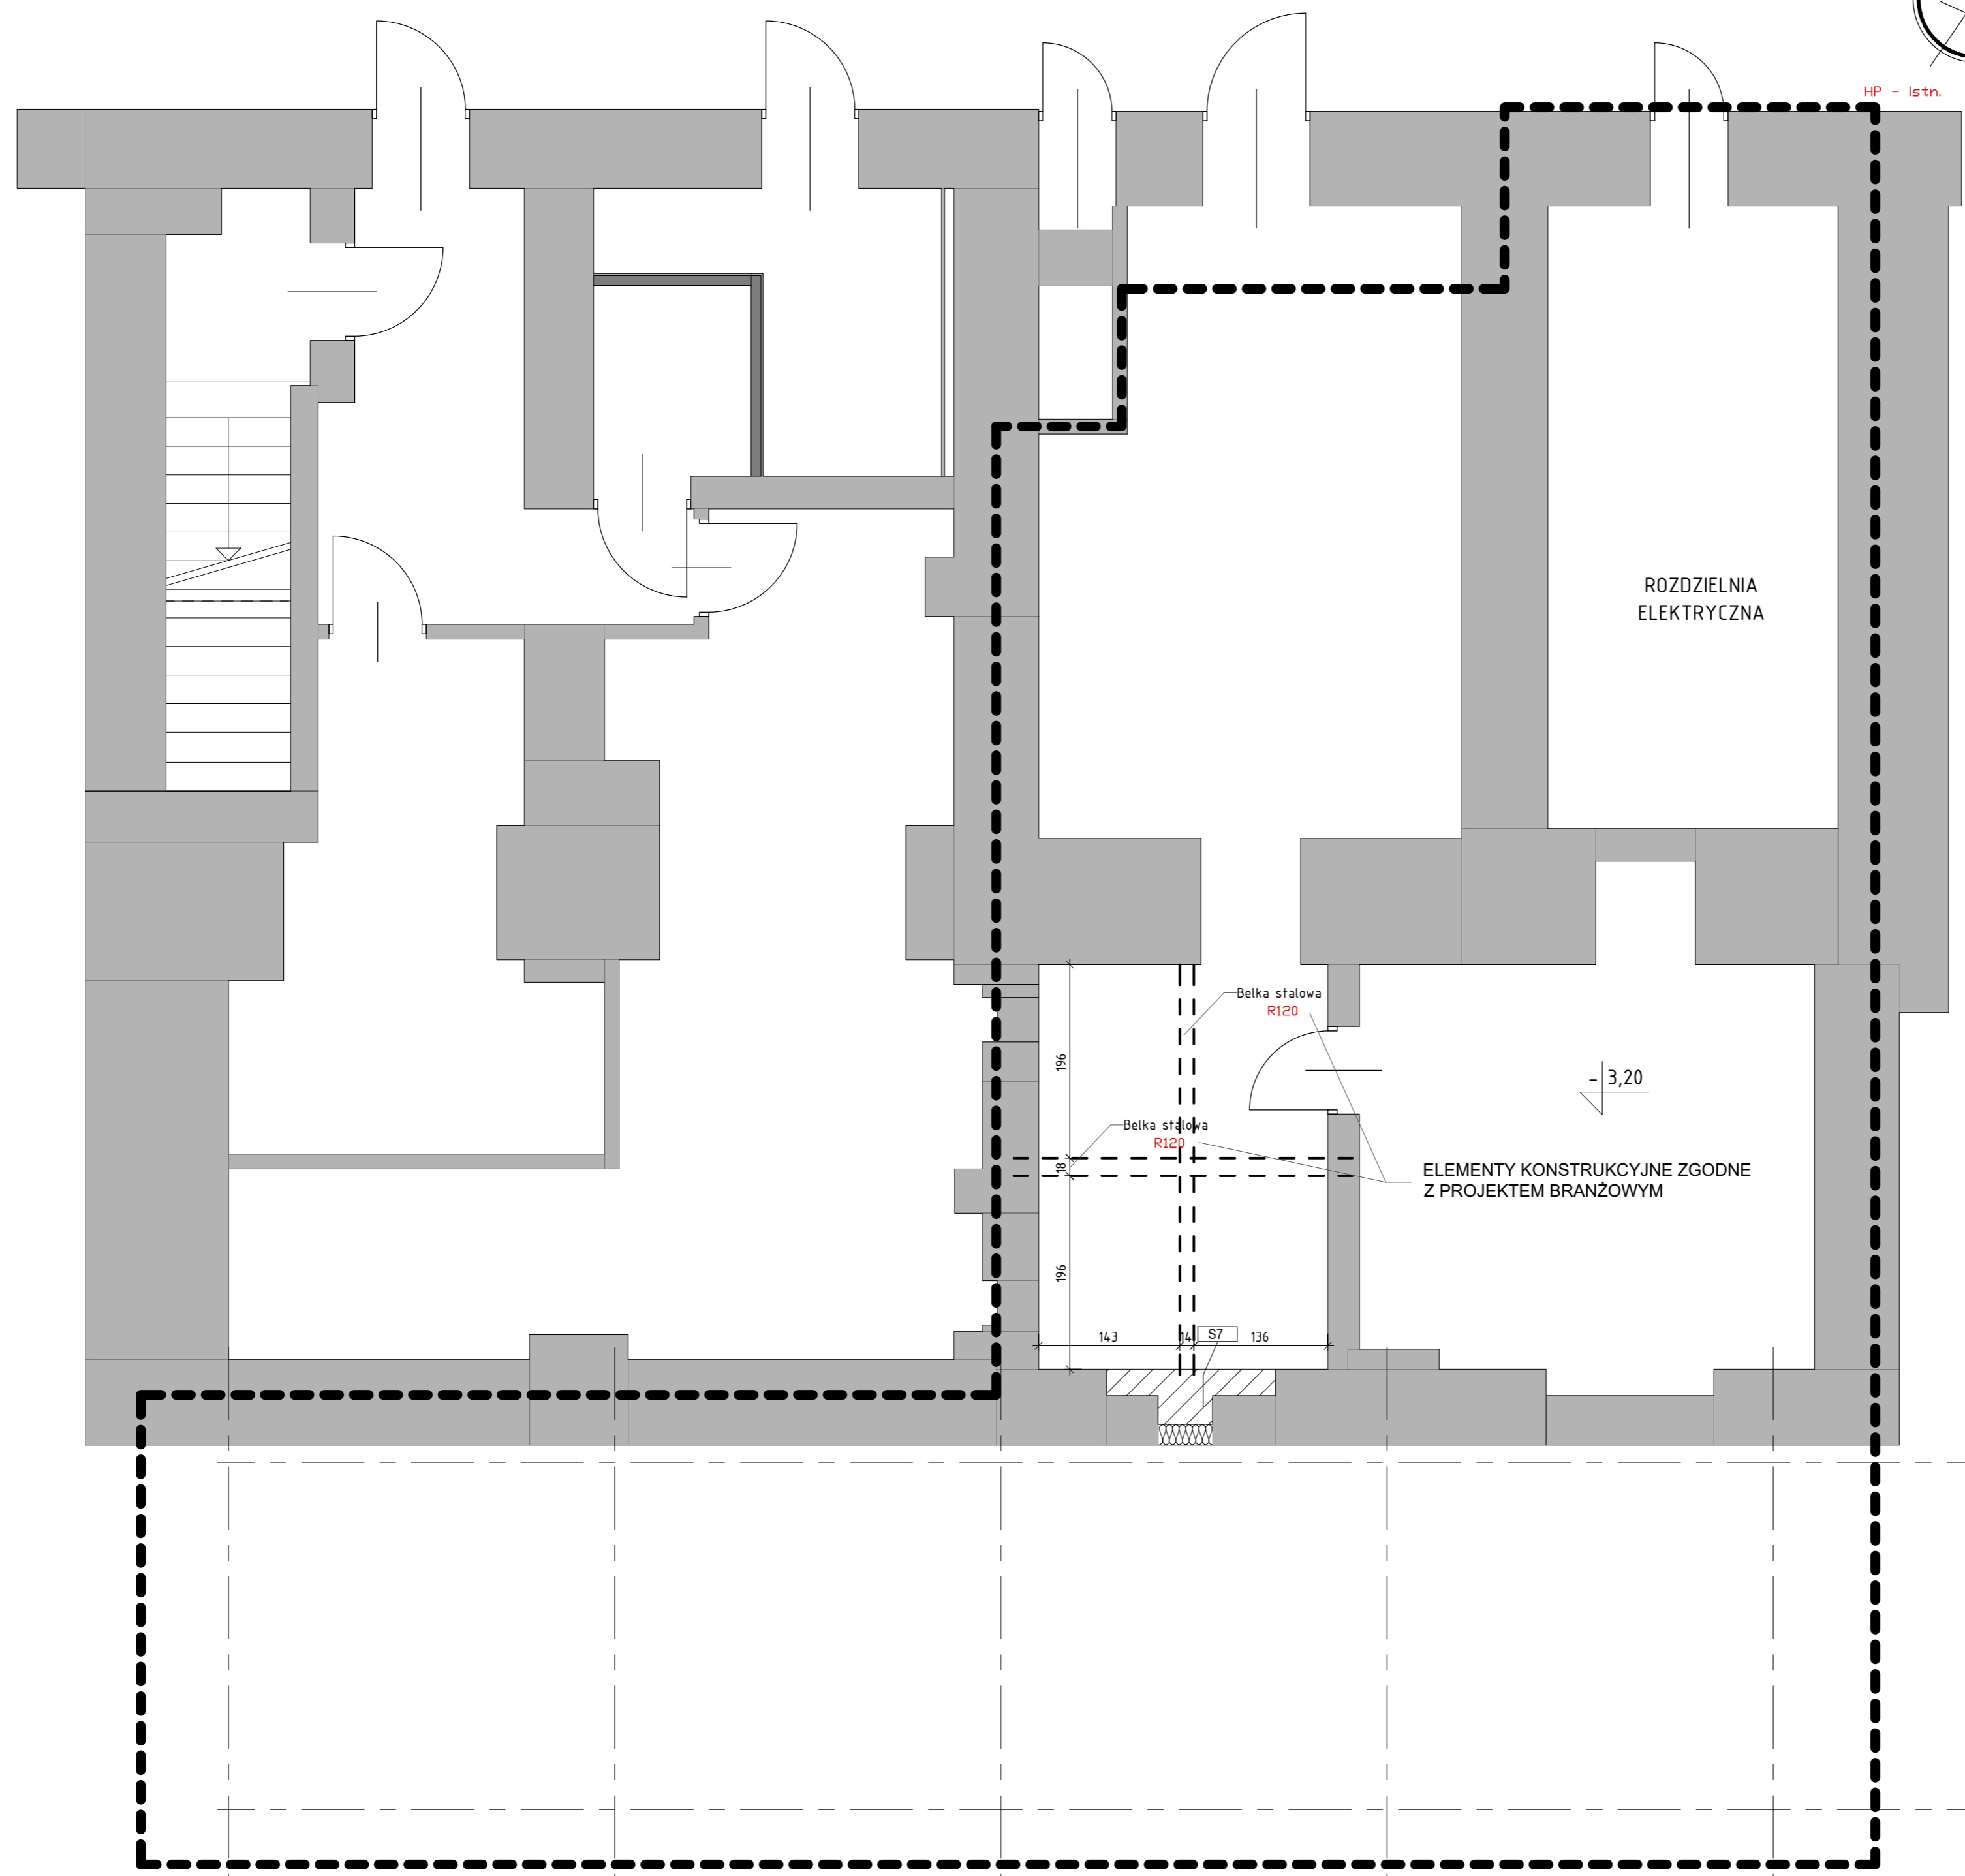



**LEGENDA:**

-  ZAKRES INWESTYCJI
-  ŚCIANY MUROWANE ISTNIEJĄCE
- REI160, REI120,  
EI130, +S OZNACZENIA PPOŻ. ZGODNIE Z PROJEKTEM  
ORAZ OBOWIĄZUJĄCYMI NORMAMI  
I PRZEPISAMI
-  ELEMENTY KONSTRUKCYJNE ZGODNE Z  
PROJEKTEM BRANŻOWYM
-  ZAMUROWANIA WNEK
  - TYNK CEMENTOWO-WAPIENNY
  - CEGŁA PEŁNA
  - STYROPIAN DO KONTAKTU Z GRUNTEM



Przedmiotowy projekt jest chroniony prawem autorskim z dn. 4 lutego 1994r. (Dziennik Ustaw nr 24 z dn. 23.02.1994r.). Zwielokrotnienie egzemplarzy, odsprzedaż z lub inne wprowadzanie do obrotu oraz opracowanie zależne w postaci koncepcji ostatecznej i projektu budowlanego lub wykonawczego bez zgody autorów jest zabronione.

 <b>STUDIO QUATTRO</b>	<b>"STUDIO QUATTRO" arch. Hanna Kramarczyk-Leśniak</b> pracownia: 40-540 Katowice, ul. Szpaków 51; tel./fax (32) 257 06 65; e-mail: hanna.lesniak@studioquattro.eu		NUMER PROJEKTU 006/2019
	OBIEKT: Przebudowa istniejących pomieszczeń szpitalnych wraz z rozbudową w celu wykonania Apteki Szpitalnej w Szpitalu Zakonu Bonifratrów pw. Aniołów Stróżów w Katowicach 40-211 Katowice, ul. Ks. L. Markiełki 87, nr działek: 96, 97/2		FAZA P.B.
BRANŻA:	<b>RZUT PIWNICY</b> PROJEKT		SKALA: 1 : 50
ARCH-BUD	mgr inż. arch. Hanna Kramarczyk-Leśniak nr upr. 71/2001		DATA: 09.2019/ 01.2020
OPRACOWAŁ:	mgr inż. arch. Katarzyna Golec		NR. RYS.
SPRAWDZIŁ:	mgr inż. arch. Grzegorz Seweryn nr upr. 744/87		<b>11A</b>