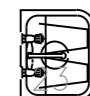

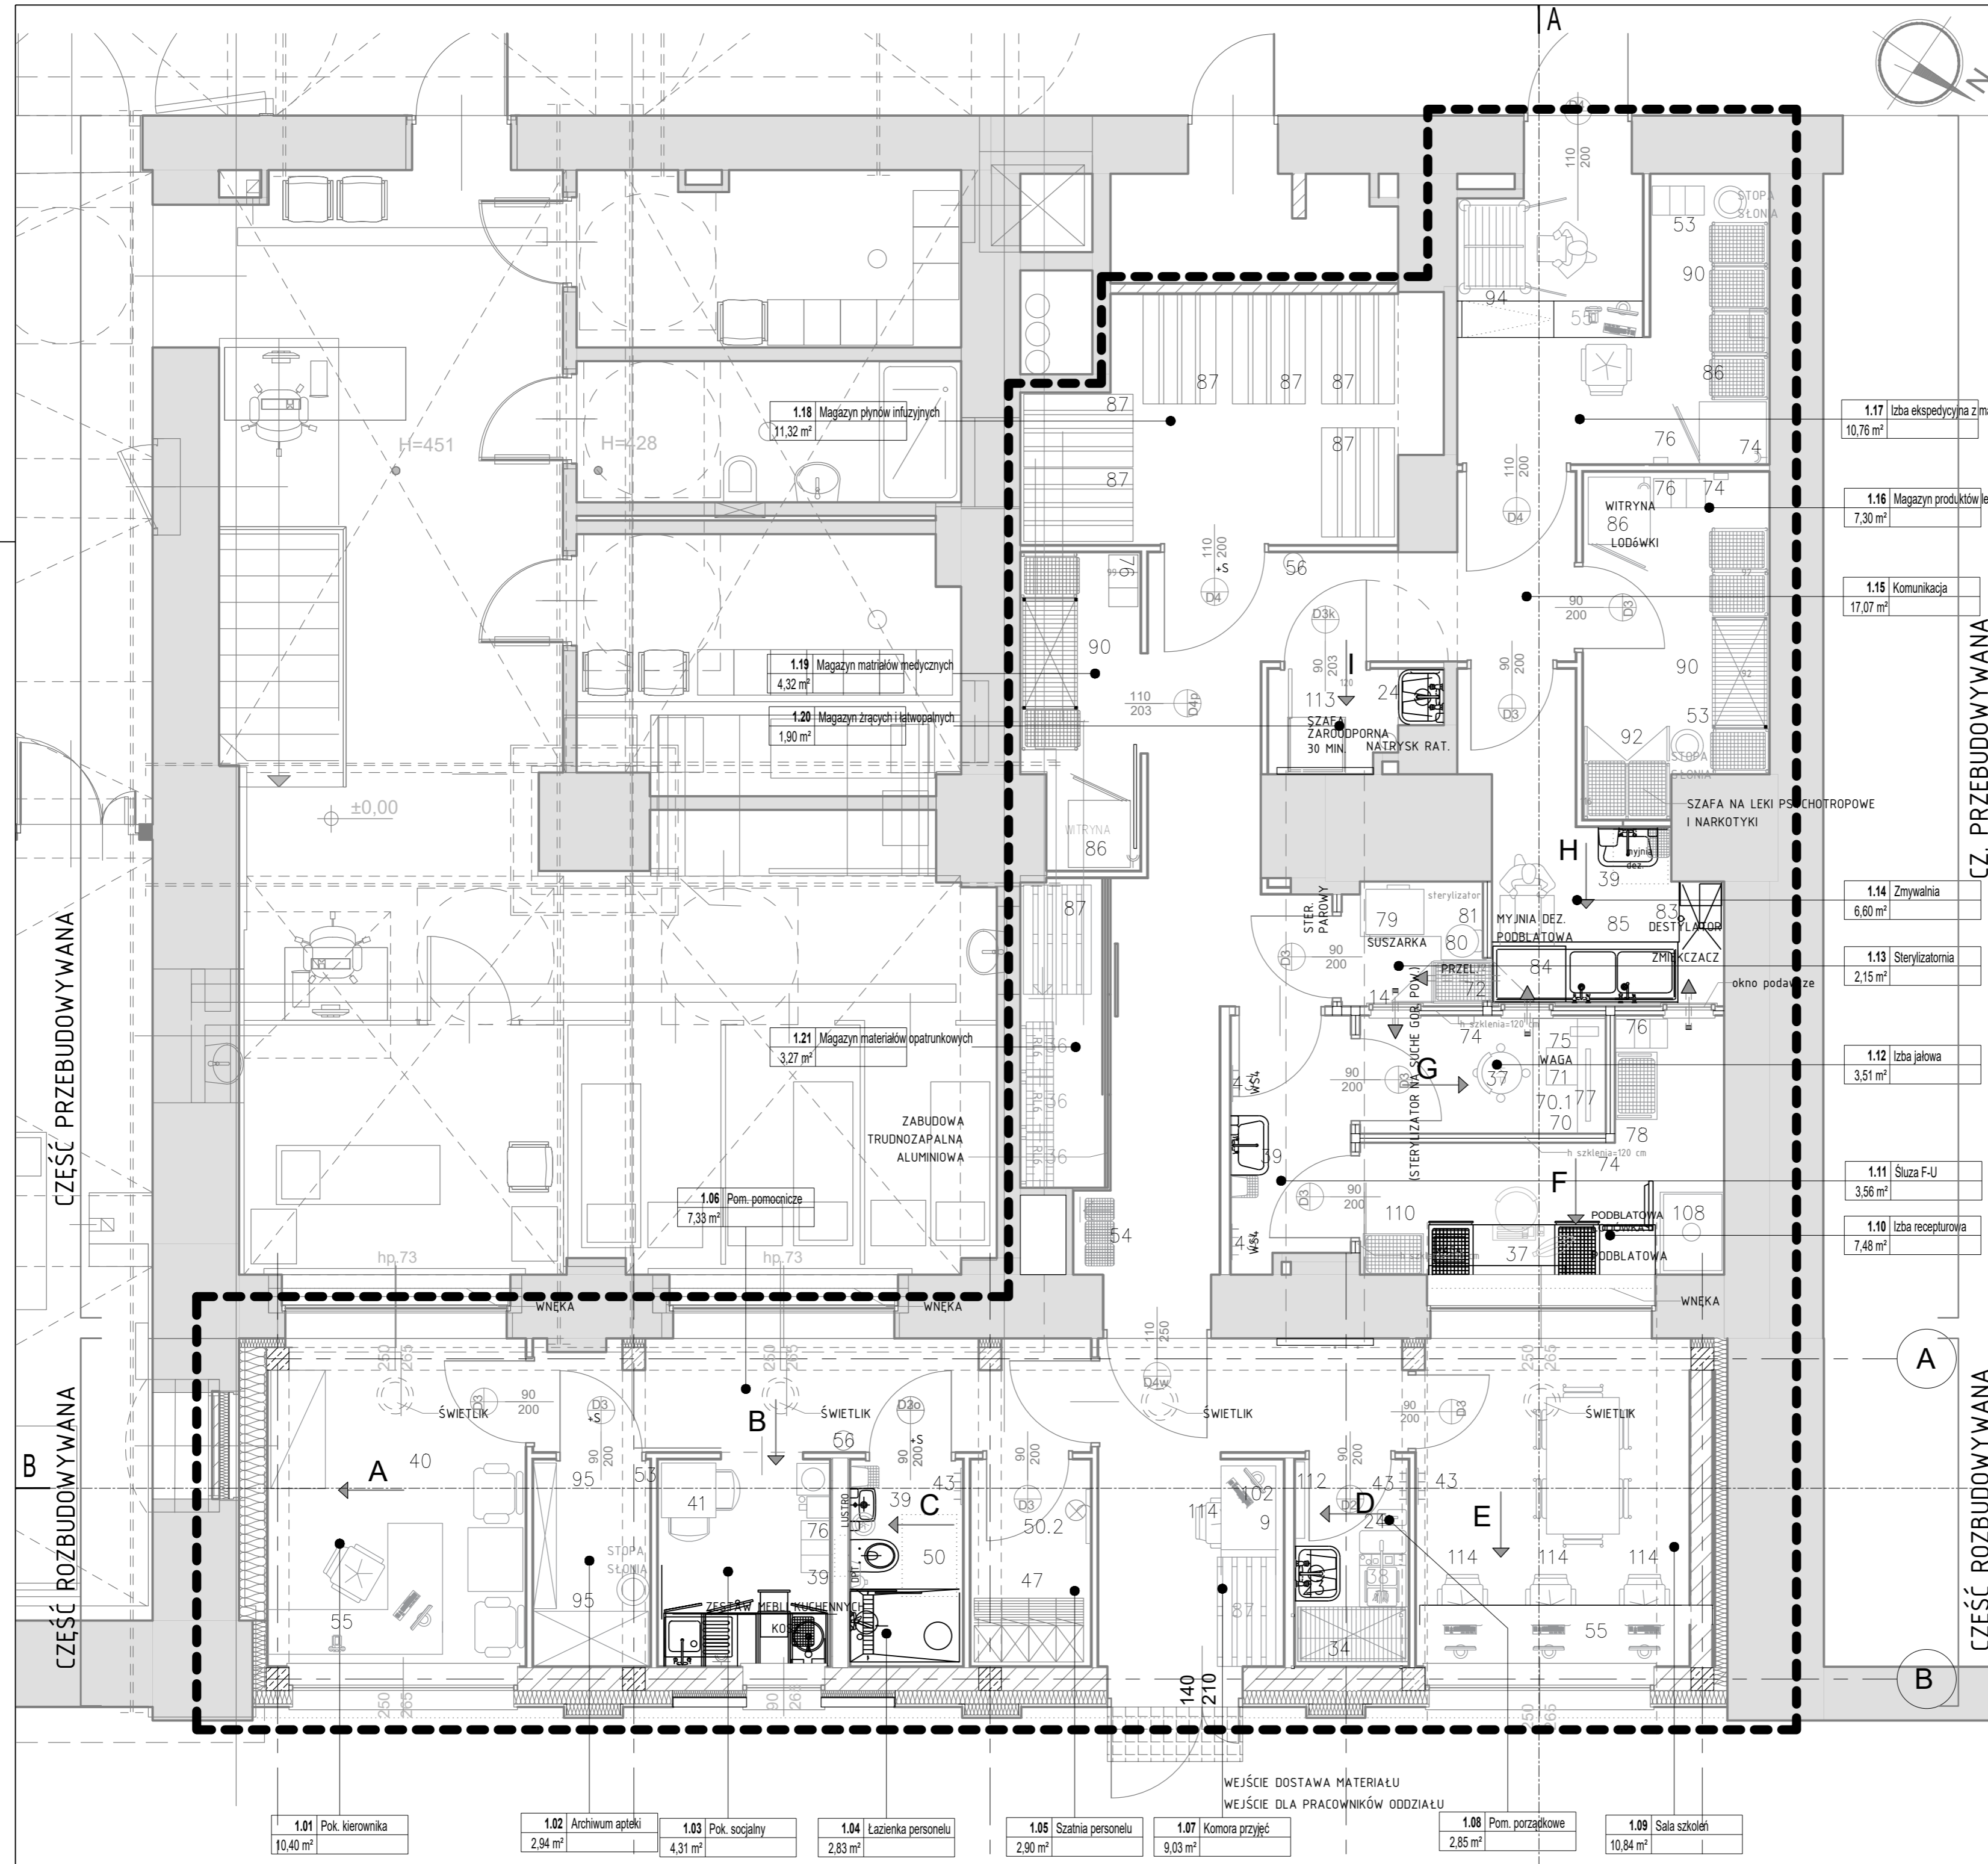


LEGENDA:

- — — — — ZAKRES INWESTYCJI
- 41 OZNACZENIE WYPOSAŻENIA TECHNOLOGICZNEGO
-  WYPOSAŻENIE WBUDOWANE
-  WYPOSAŻENIE NIWBUDOWANE
- E ROZWIĘCIE ŚCIAN - RYSUJE DOSTAWCA SPRZĘTU WYBRANY W RAMACH PRZETARGU




1.01 Pok. kierownika 10,40 m ²	1.02 Archiwum apteki 2,94 m ²	1.03 Pok. socjalny 4,31 m ²	1.04 Łazienka personelu 2,83 m ²	1.05 Szatnia personelu 2,90 m ²	1.07 Komora przyjęć 9,03 m ²	1.08 Pom. porządkowe 2,85 m ²	1.09 Sala szkoleń 10,84 m ²
--	---	---	--	---	--	---	---

CZĘŚĆ PRZEBUDOWYWANA

CZĘŚĆ ROZBUDOWYWANA

Przedmiotowy projekt jest chroniony prawem autorskim z dn. 4 lutego 1994r. (Dziennik Ustaw nr 24 z dn. 23.02.1994r.). Zwielokrotnienie egzemplarzy, odsprzedaż z lub inne wprowadzanie do obrotu oraz opracowanie zależne w postaci koncepcji ostatecznej i projektu budowlanego lub wykonawczego bez zgody autorów jest zabronione.

STUDIO 	"STUDIO QUATTRO" arch. Hanna Kramarczyk-Leśniak pracownia: 40-540 Katowice, ul. Szpaków 51; tel./fax (32) 257 06 65; e-mail: hanna.lesniak@studioquattro.eu	NUMER PROJEKTU 006/2019
	OBIEKT: Przebudowa istniejących pomieszczeń szpitalnych wraz z rozbudową w celu wykonania Apteki Szpitalnej w Szpitalu Zakonu Bonifratrów pw. Aniołów Stróżów w Katowicach 40-211 Katowice, ul. Ks. L. Markiełki 87, nr działki: 96, 97/2	FAZA P.B.
BRANŻA:	PRZEC RZUT PARTERU TECHNOLOGIA	SKALA: 1 : 50
ARCH-BUD		
AUTOR OPRACOWAŁ:	mgr inż. arch. Hanna Kramarczyk-Leśniak nr upr. 71/2001	DATA: 09.2019/ 01.2020
-	-	NR. RYS. 1/T