


Uszczegółwienie zakresu prac związanych z przebudową ciągów kablowych
SKALA 1:250

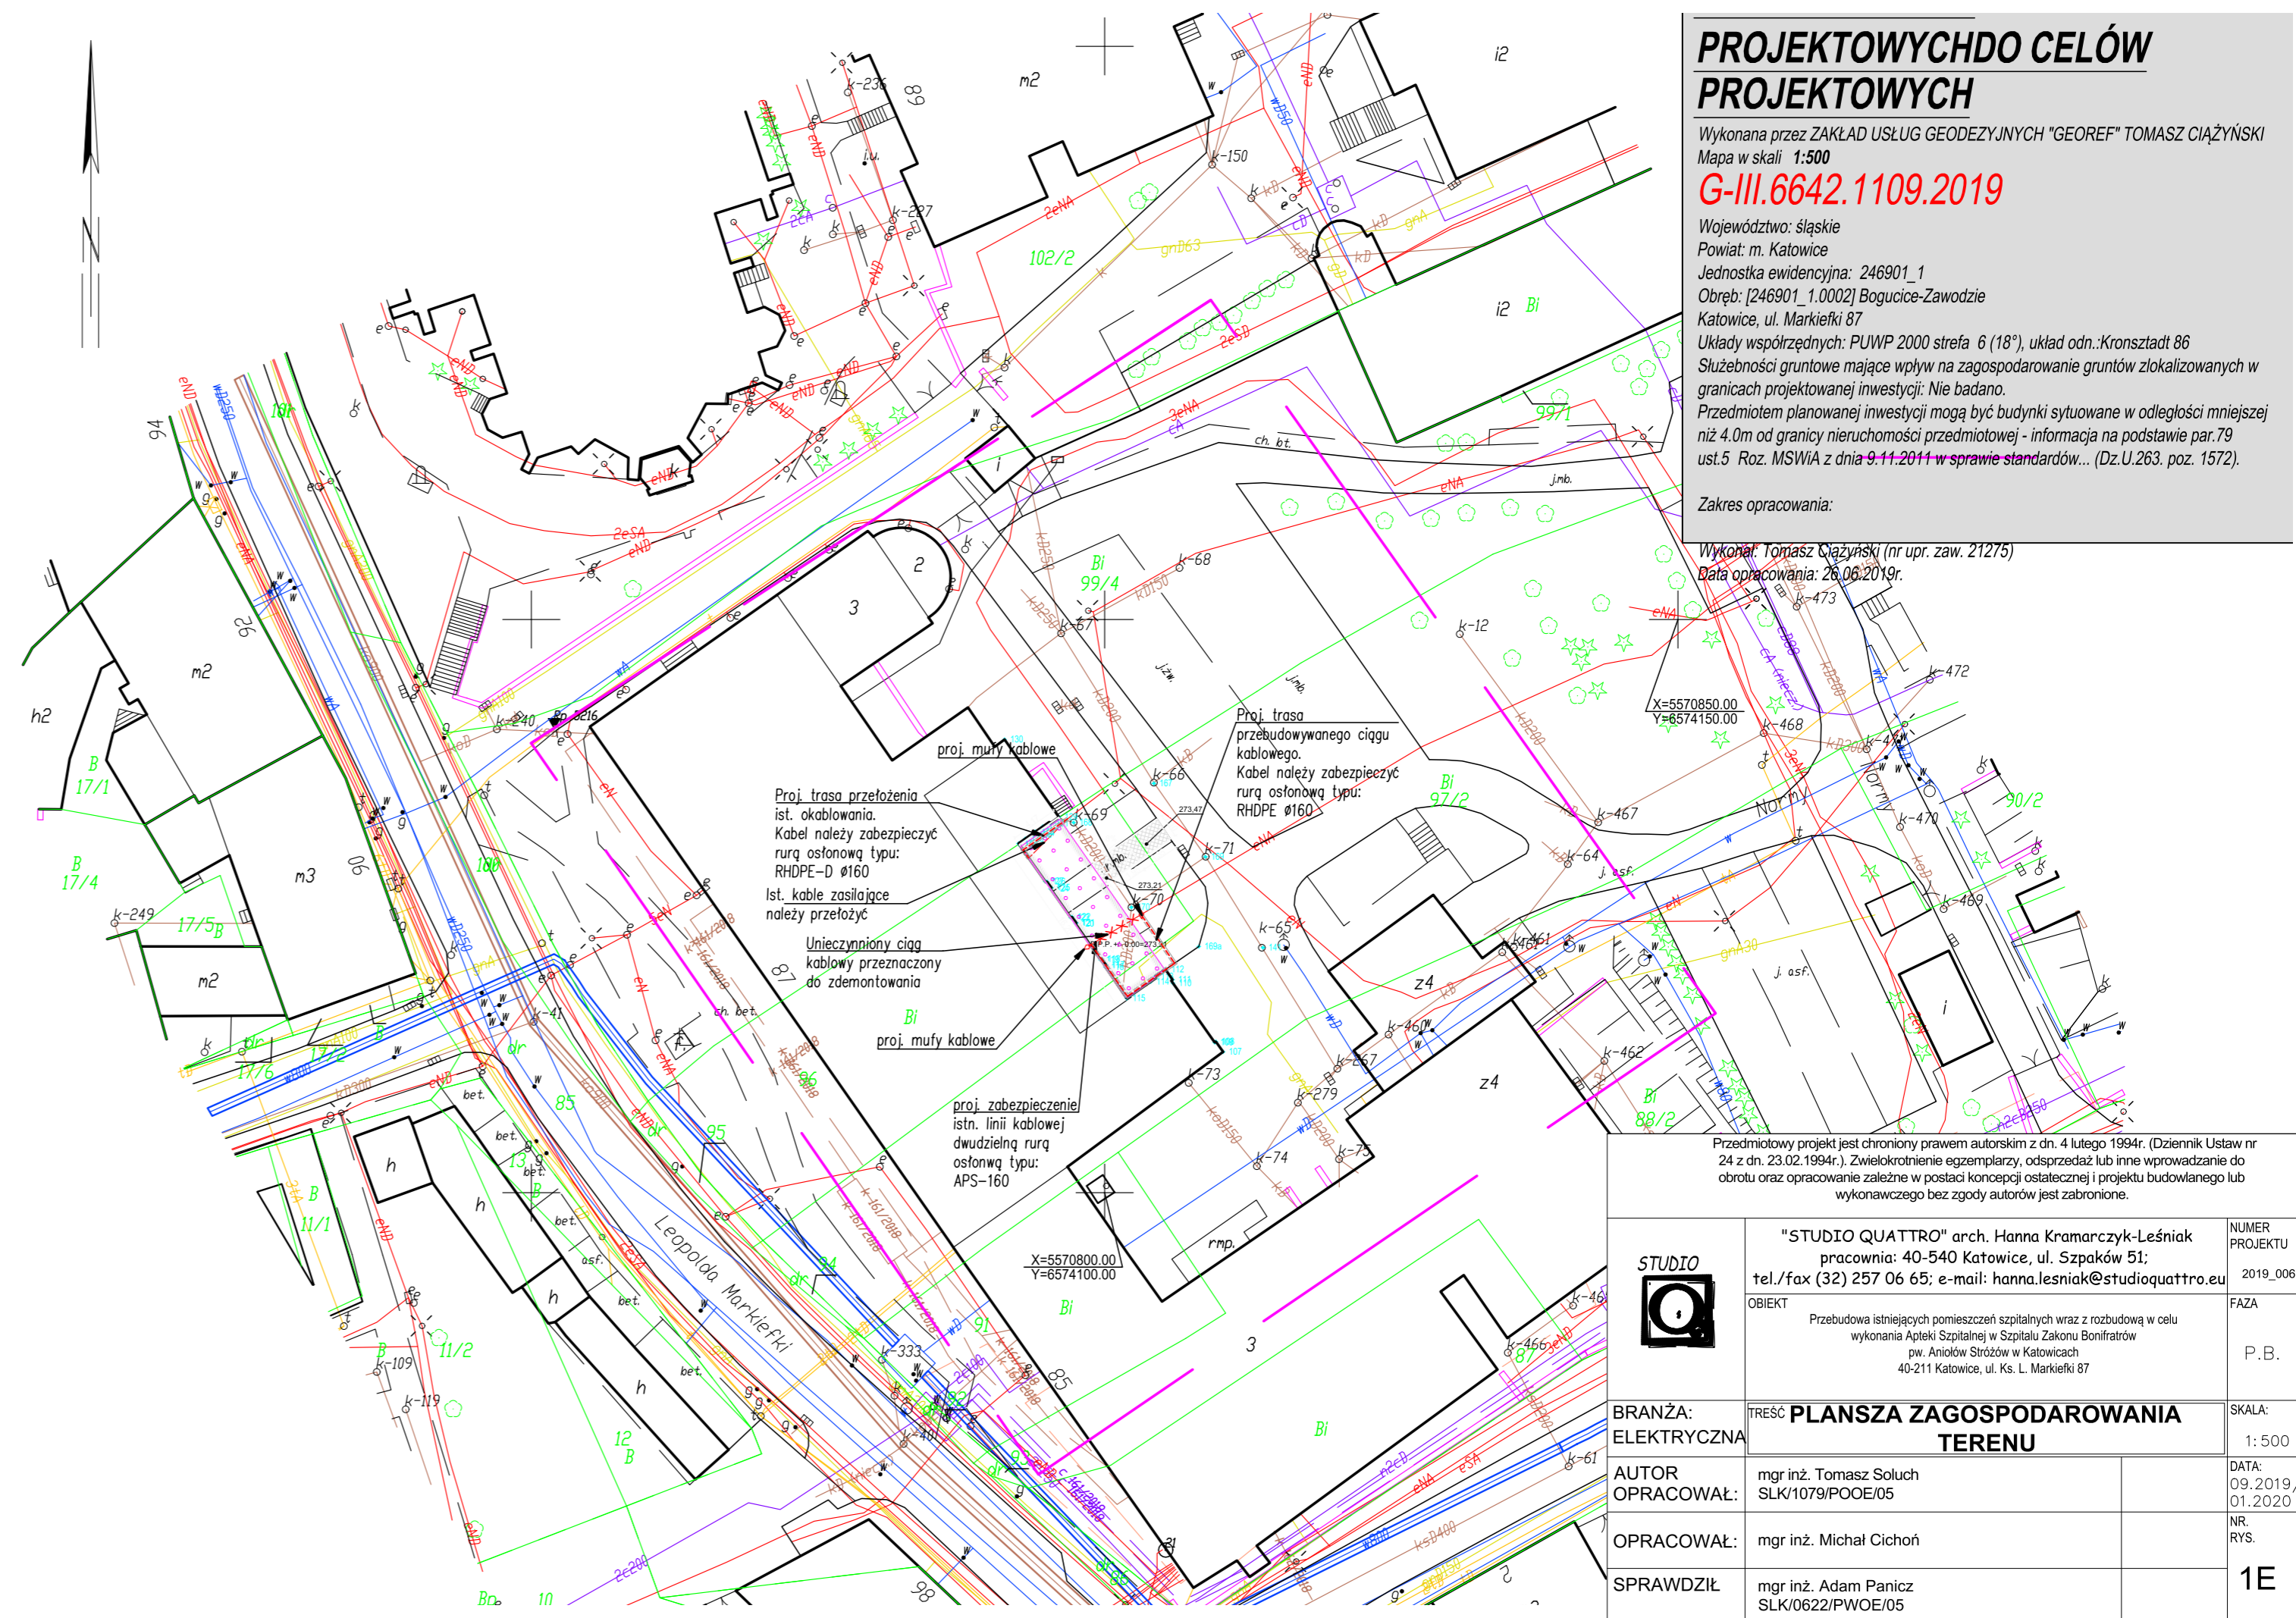

PROJEKTOWYCHDO CELÓW PROJEKTOWYCH


Wykonana przez ZAKŁAD USŁUG GEODEZYJNYCH "GEOREF" TOMASZ CIAŻYŃSKI
Mapa w skali 1:500

G-III.6642.1109.2019


Województwo: śląskie
Powiat: m. Katowice
Jednostka ewidencyjna: 246901_1
Obręb: [246901_1.0002] Bogucice-Zawodzie
Katowice, ul. Markiełki 87
Układy współrzędnych: PUWP 2000 strefa 6 (18°), układ ozn.:Kronsztadt 86
Służebności gruntowe mające wpływ na zagospodarowanie gruntów zlokalizowanych w granicach projektowanej inwestycji: Nie badano.
Przedmiotem planowanej inwestycji mogą być budynki sytuowane w odległości mniejszej niż 4.0m od granicy nieruchomości przedmiotowej - informacja na podstawie par.79 ust.5 Roz. MSWiA z dnia 9.11.2011 w sprawie standardów... (Dz.U.263, poz. 1572).

Zakres opracowania:

Wykonan: Tomasz Ciężyński (nr upr. zaw. 21275)
Data opracowania: 26.06.2019r.

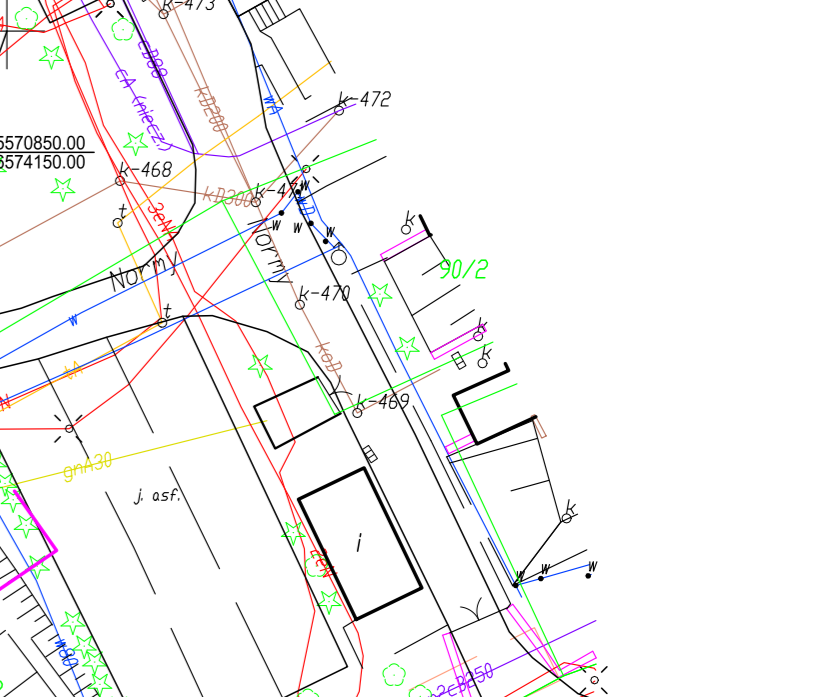

Przedmiotowy projekt jest chroniony prawem autorskim z dn. 4 lutego 1994r. (Dziennik Ustaw nr 24 z dn. 23.02.1994r.). Wielokrotnie egzemplarzy, odsprzedaż lub inne wprowadzanie do obrotu oraz opracowanie zależne w postaci koncepcji ostatecznej i projektu budowlanego lub wykonawczego bez zgody autorów jest zabronione.

STUDIO 	"STUDIO QUATTRO" arch. Hanna Kramarczyk-Leśniak pracownia: 40-540 Katowice, ul. Szpaków 51. tel./fax (32) 257 06 65; e-mail: hanna.lesniak@studioquattro.eu	NUMER PROJEKTU 2019_006
	OBIEKT Przebudowa istniejących pomieszczeń szpitalnych wraz z rozbudową w celu wykonania Apleki Szpitalnej w Szpitalu Zakonu Bonifratrów pw. Aniołów Stróżów w Katowicach 40-211 Katowice, ul. Ks. L. Markiełki 87	FAZA P.B.
BRANŻA: ELEKTRYCZNA	TREŚĆ PLANSZA ZAGOSPODAROWANIA TERENU	SKALA: 1: 500
AUTOR OPRACOWAŁ:	mgr inż. Tomasz Soluch SLK/1079/POE/05	DATA: 09.2019/ 01.2020
OPRACOWAŁ:	mgr inż. Michał Cichoń	NR. RYS.
SPRAWDZIŁ	mgr inż. Adam Panicz SLK/0622/PWOE/05	1E