
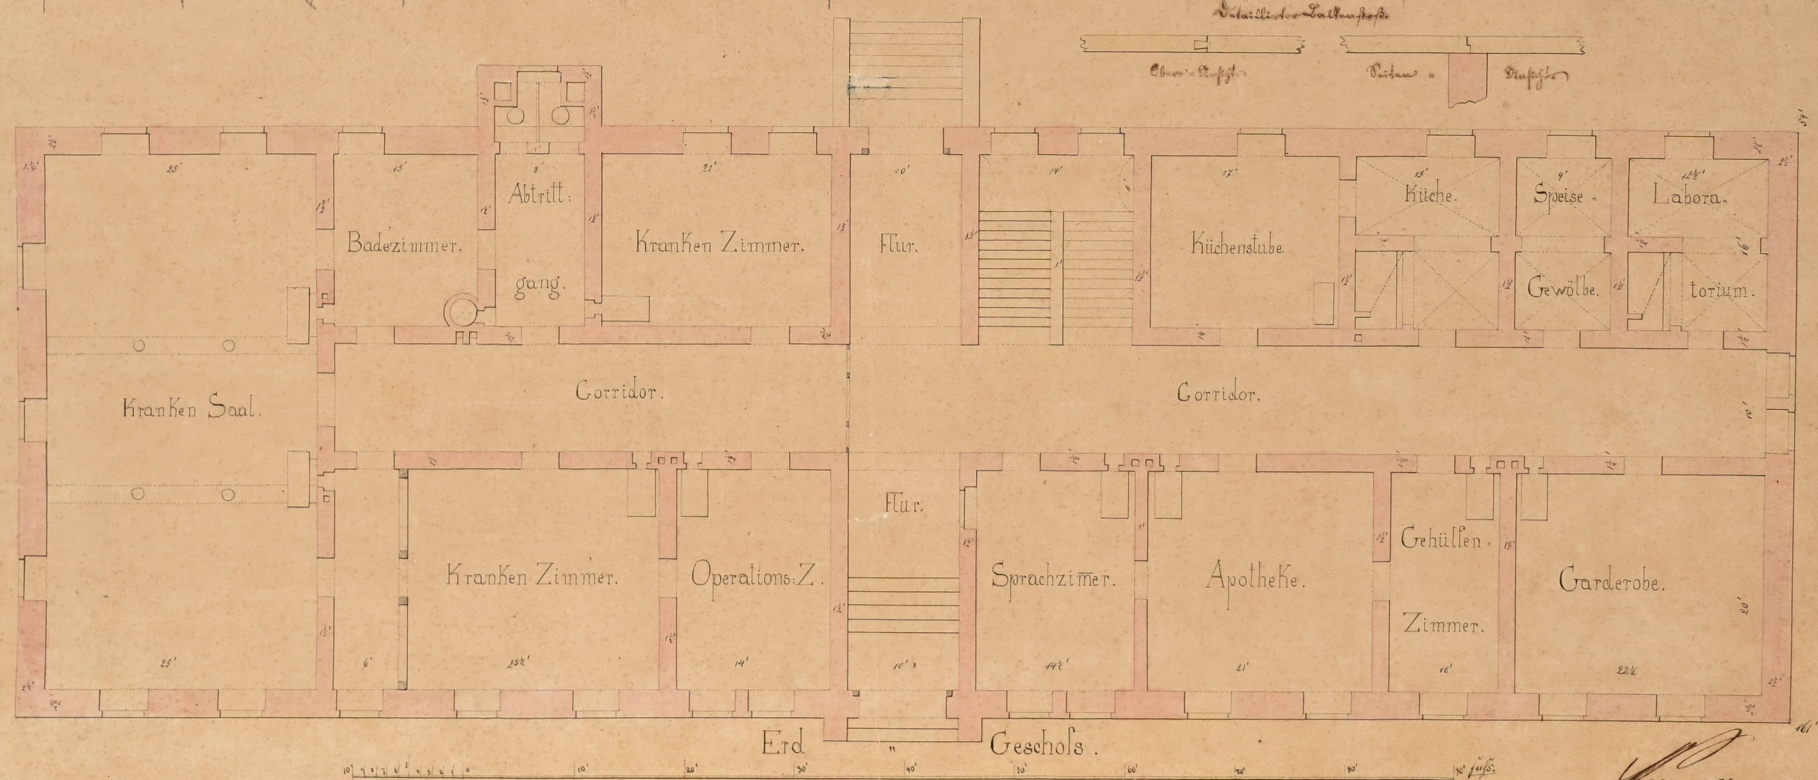


Arbeits-Zeichnung
 zum Neubau der *Fehrischen* Krankenanstalt zu Frankenstein.
 I^{te} Balken-Lage.

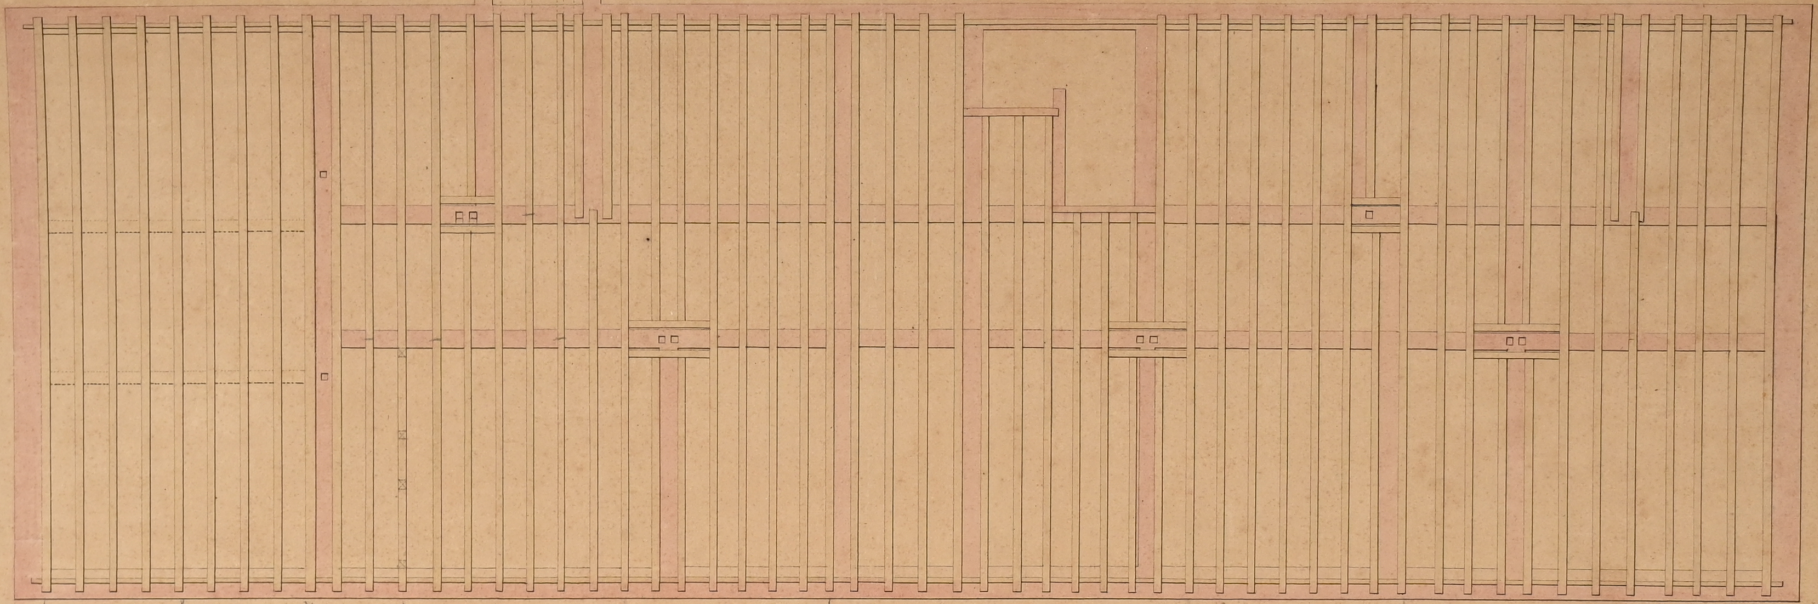

ausgeführt im Auftr. d. Herrn v. Frankenstein im Jahr 1848.

*Wagner
 Johann Baptist Wagner*