




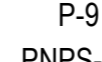
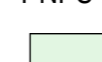

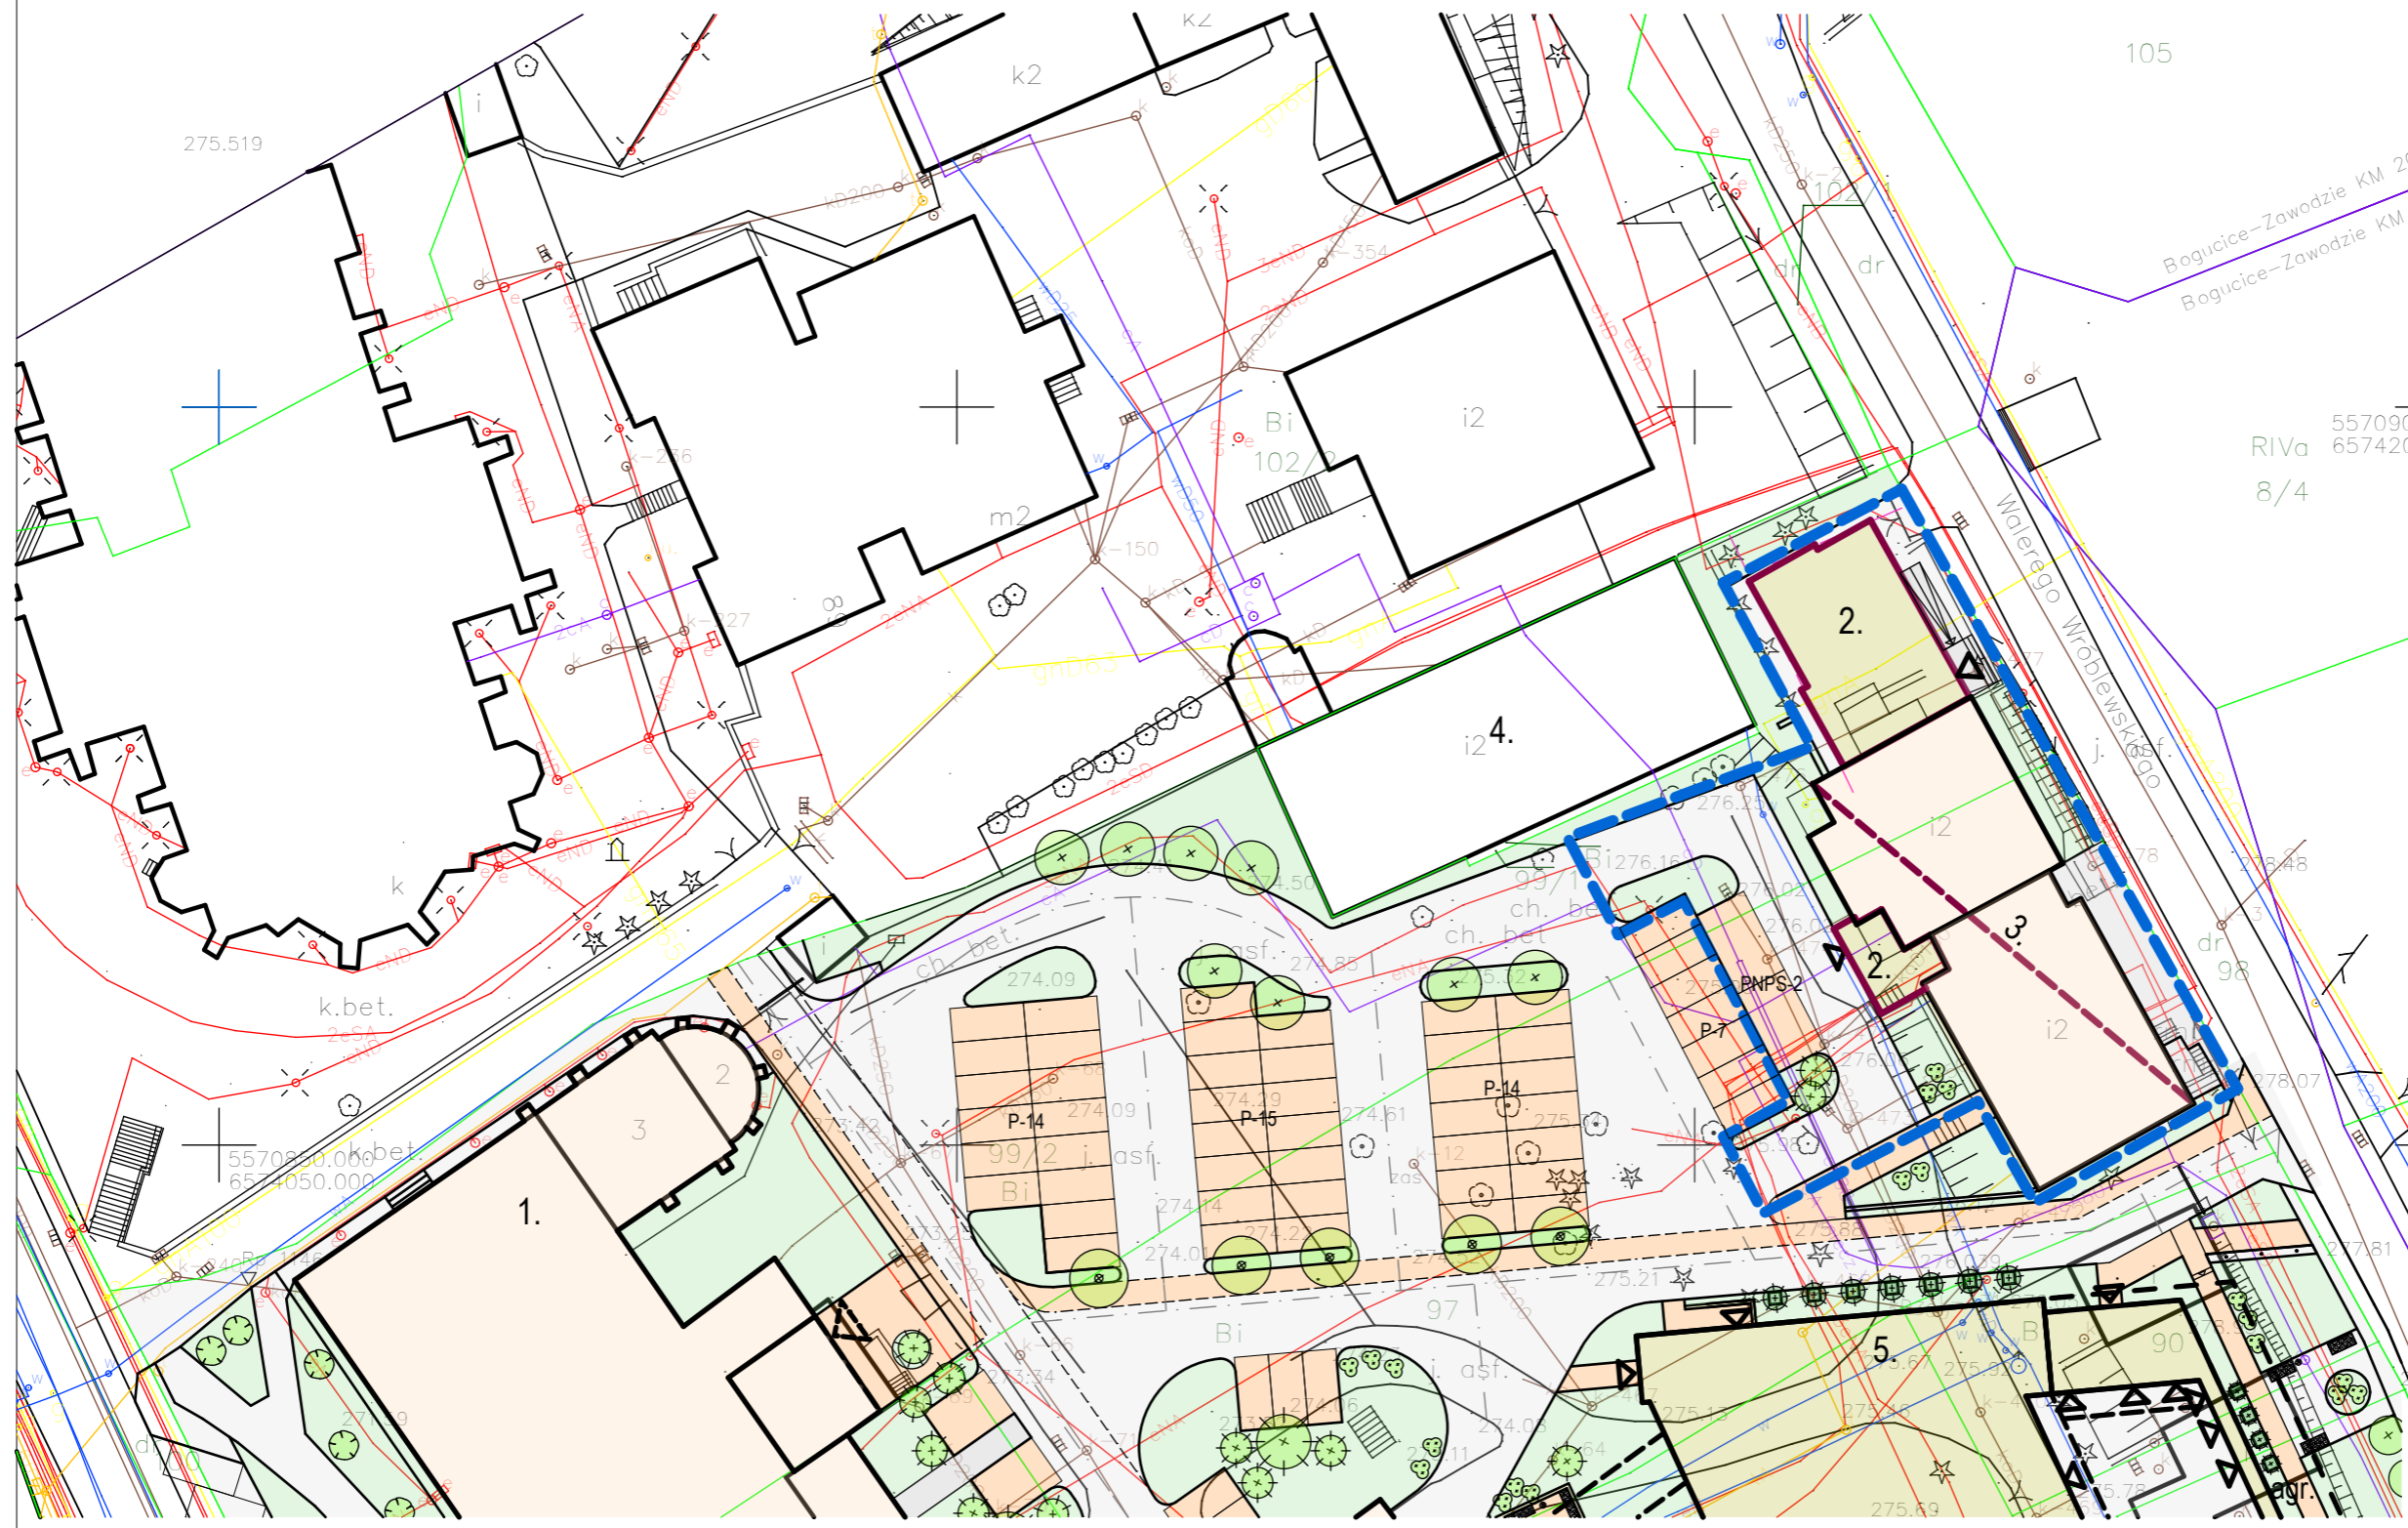


LEGENDA:

1. Istniejący budynek główny Szpitala - Segment A,B,C
2. Projektowana rozbudowa budynku "BOZ"
3. Projektowana nadbudowa budynku "BOZ"
4. Istniejący budynek Parafii
5. Segment D budynku Szpitala - wg odrębnego opracowania

LEGENDA OZNACZEŃ GRAFICZNYCH

-  zakres opracowania
-  budynek istniejący
-  budynek projektowany
-  projektowane nawierzchnie utwardzone - drogi, parkingi
-  projektowane nawierzchnie utwardzone - chodniki
-  P-9 liczba miejsc parkingowych
-  PNPS-2 liczba miejsc parkingowych dla osób niepełnosprawnych
-  nawierzchnia trawiasta - biologicznie czynna



TEMAT OPRACOWANIA:
Rozbudowa i doposażenie BOZ na potrzeby realizacji podstawowej i specjalistycznej ambulatoryjnej opieki zdrowotnej w tym w modelu opieki koordynowanej w regionie śląskim

INWESTOR:
Szpital Zakonu Bonifratrów Sp. z o.o.
ul. Ks. Leopolda Markiecki 87, 40- 211
KATOWICE

JEDNOSTKA AUTORSKA:
SAR Sp. z o.o.
40-009 Katowice, ul. Warszawska 17/5
tel./fax: 032 253 67 00, e-mail: sar@sar-katowice.eu

GLÓWNY PROJEKTANT:
mgr inż. arch Jarosław Mańka
upr. bud. 171/98

PROJEKTANT:
mgr inż. arch Jarosław Mańka
upr. bud. 171/98

SPRAWDZAJĄCY:
mgr inż. arch Zbigniew Gliwa
upr. bud. 2/98 B-B

WSPÓLPRACA:
mgr inż. arch. Zbigniew Skitał

BRANŻA:
ARCHITEKTURA

TYTUŁ RYSUNKU:
BOZ - Zagospodarowanie terenu

FAZA PROJ.	DATA:	SKALA:	NR RYSUNKU:
PK	2017-06-27	1:500	K.01