



RZUT 1.PIĘTRA

jezdnia

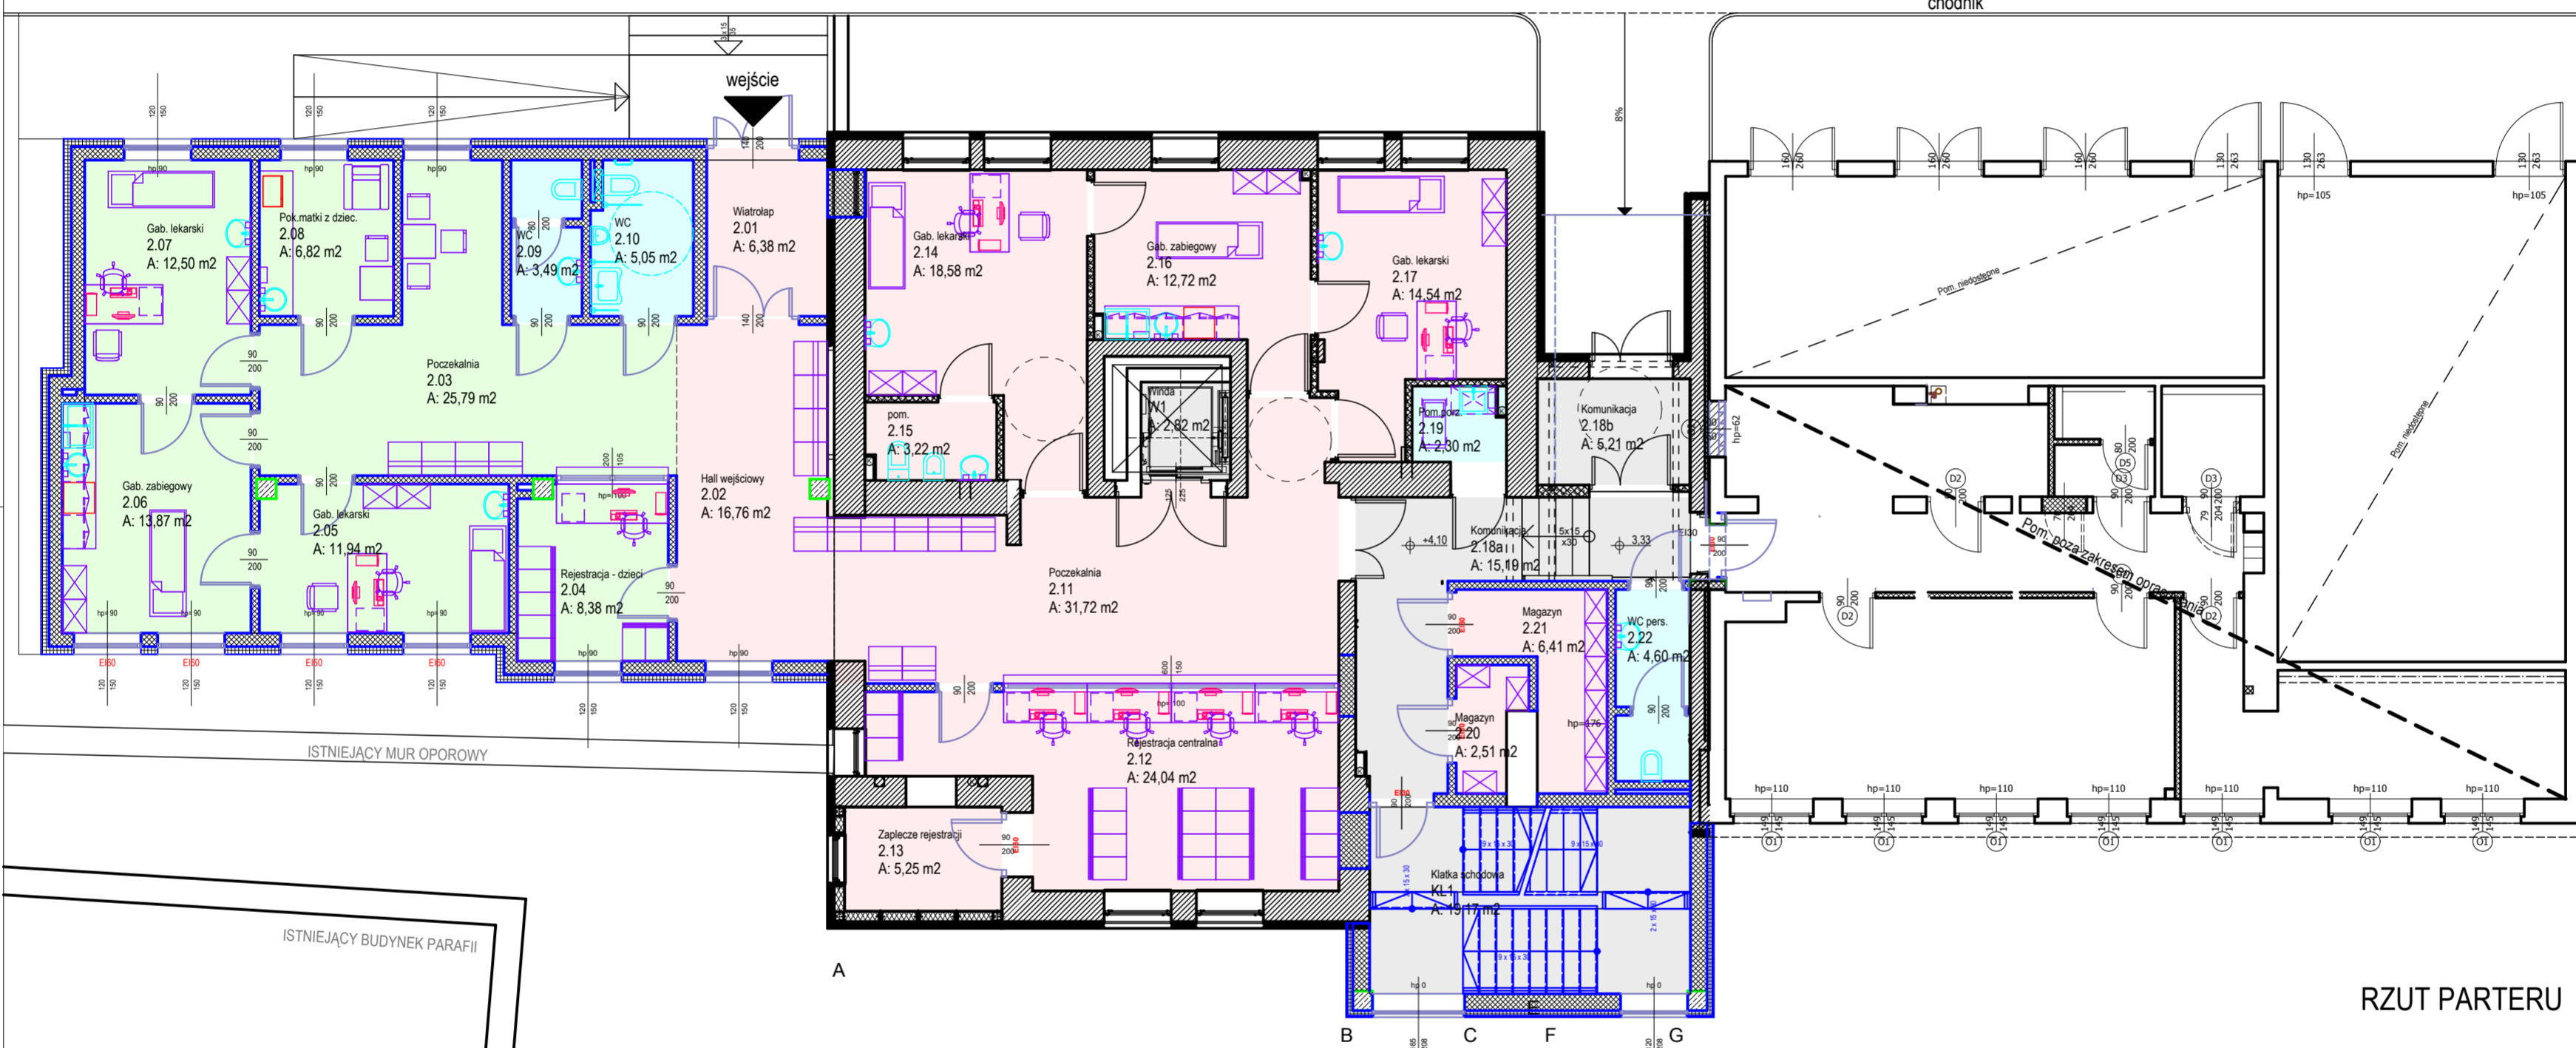

RZUT PARTERU

chodnik

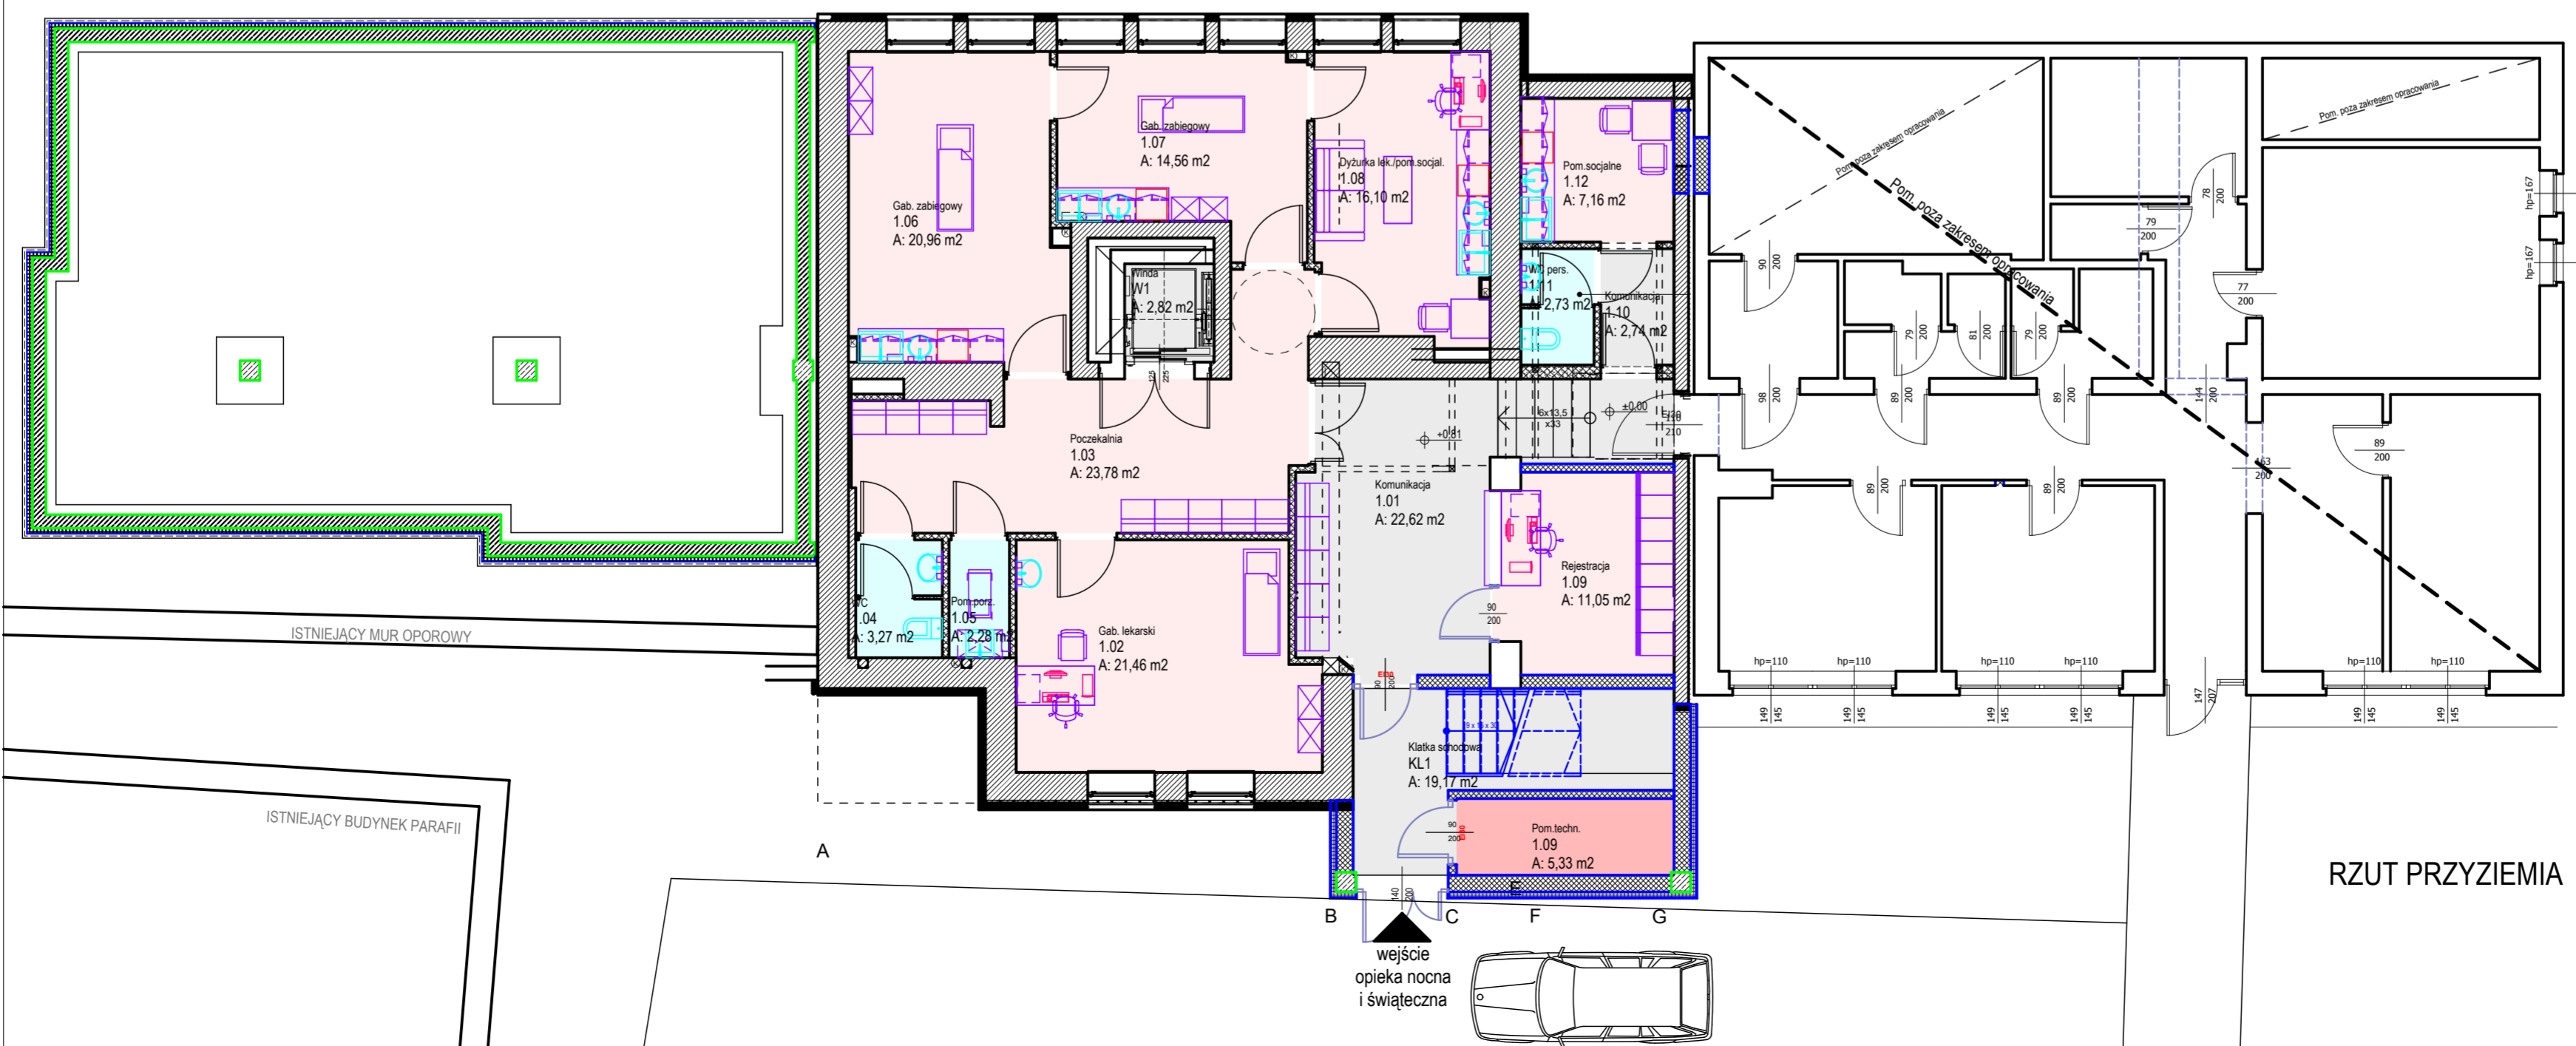

RZUT PRZYZIEMIA

2017 Zestawienie Pom				
Kategoria strefy	Numer strefy	Nazwa pomieszczenia	Pow. [m ²]	
PRZEBUDOWA , Przyziemie				
HIG-SANIT	1.04	WC	3,27	
HIG-SANIT	1.05	Pom porz.	2,28	
HIG-SANIT	1.11	WC pers.	2,73	
KOM	1.01	Komunikacja	22,62	
KOM	1.10	Komunikacja	2,74	
KOM	W1	Winda	2,82	
POZ	1.02	Gab. lekarski	21,46	
POZ	1.03	Poczekalnia	23,78	
POZ	1.06	Gab. zabiegowy	20,96	
POZ	1.07	Gab. zabiegowy	14,66	
POZ	1.08	Dyżurka lek.pom.socjal.	16,10	
POZ	1.09	Rejestracja	11,05	
POZ	1.12	Pom.socjalne	7,16	
TECHN	1.09	Pom.techn.	5,33	
PRZEBUDOWA , Parter				
HIG-SANIT	2.19	Pom.porz.	2,30	
HIG-SANIT	2.22	WC pers.	4,60	
KOM	2.18a	Komunikacja	15,19	
KOM	2.18b	Komunikacja	5,21	
KOM	W1	Winda	2,82	
POZ	2.11	Poczekalnia	31,72	
POZ	2.12	Rejestracja centralna	24,04	
POZ	2.13	Zaplecze rejestracji	5,25	
POZ	2.14	Gab. lekarski	18,58	
POZ	2.15	kom.	3,22	
POZ	2.16	Gab. zabiegowy	12,72	
POZ	2.17	Gab. lekarski	14,54	
POZ	2.20	Magazyn	2,51	
POZ	2.21	Magazyn	6,41	
			305,97 m²	
ROZBUDOWA , Przyziemie				
KOM	KL1	Klatka schodowa	19,17	
ROZBUDOWA , Parter				
HIG-SANIT	2.09	WC	3,49	
HIG-SANIT	2.10	WC	5,05	
KOM	KL1	Klatka schodowa	19,17	
POZ	2.01	Wiatrołap	6,38	
POZ	2.02	Hall wejściowy	16,76	
POZ dzieci	2.03	Poczekalnia	25,79	
POZ dzieci	2.04	Rejestracja - dzieci	8,38	
POZ dzieci	2.05	Gab. lekarski	11,94	
POZ dzieci	2.06	Gab. zabiegowy	13,87	
POZ dzieci	2.07	Gab. lekarski	12,50	
POZ dzieci	2.08	Pok.matki z dziec.	6,82	
ROZBUDOWA , 1 Piętro				
HIG-SANIT	3.15	WC	4,19	
HIG-SANIT	3.16	WC	4,83	
HIG-SANIT	3.17	WC pers.	3,56	
KOM	3.01	Przedśionek poż.	17,49	
KOM	KL1	Klatka schodowa	20,75	
KOM	W1	Winda	2,82	
SPEC	3.02	Poczekalnia	27,46	
SPEC	3.03	Gab. kardiolog	18,43	
SPEC	3.04	Gab. chirurgiczny	15,18	
SPEC	3.05	Sala zabiegowy	28,19	
SPEC	3.06	Przyg. lekarzy	4,97	
SPEC	3.07	Pok. wypoczynkowy	28,90	
SPEC	3.08	Lazienka	3,30	
SPEC	3.09	Gab. chirurgiczny	13,00	
SPEC	3.10	Lazienka	8,00	
SPEC	3.11	Pom. pielęgniarzek/socjaln	9,26	
SPEC	3.13	Magazyn	5,86	
SPEC	3.14	Magazyn	17,79	
SPEC	3.19	Magazyn	9,75	
SPEC GIN-POL	3.18	Poczekalnia	63,55	
SPEC GIN-POL	3.20	Rejestracja	20,88	
SPEC GIN-POL	3.21	Zaplecze call center	6,26	
SPEC GIN-POL	3.22	Magazyn	4,32	
SPEC GIN-POL	3.23	Gab. ginekolog	14,67	
SPEC GIN-POL	3.24	Kab. higien.	2,97	
SPEC GIN-POL	3.25	Gab. ginekolog	15,85	
SPEC GIN-POL	3.26	Kab. higien.	2,87	
SPEC GIN-POL	3.27	Gab. ginekolog	15,83	
SPEC GIN-POL	3.28	Kab. higien.	3,15	
SPEC GIN-POL	3.29	Kab. higien.	3,15	
SPEC GIN-POL	3.30	Magazyn	6,62	
SPEC GIN-POL	3.31	Gab. ginekolog	17,73	
SPEC GIN-POL	3.32	Gab. neonatolog	18,47	
SPEC GIN-POL	3.33	Pom.socjal.	10,51	
TECHN	3.12	Pom.techn.	1,63	
			601,51 m²	
			907,48 m²	

TEMAT OPRACOWANIA:
 Rozbudowa i doposażenie BOZ na potrzeby realizacji podstawowej i specjalistycznej ambulatoryjnej opieki zdrowotnej w tym w modelu opieki koordynowanej w regionie śląskim

INWESTOR:
 Szpital Zakonu Bonifratrów Sp. z o.o.
 ul. Ks. Leopolda Markieckiego 87, 40-211 KATOWICE

JEDYNOŚCIKA AUTORSKA:
 SAR Sp. z o.o.
 40-009 Katowice, ul. Warszawska 17/5
 tel./fax: 032 253 67 00, e-mail: sar@sar-katowice.eu

GŁÓWNY PROJEKTANT:
 mgr inż. arch. Jarosław Marika
 upr. bud. 171/98

PROJEKTANT:
 mgr inż. arch. Jarosław Marika
 upr. bud. 171/98

SPRAWDZAJĄCY:
 mgr inż. arch. Zbigniew Gliwa
 upr. bud. 2/98 B-B

WSPÓŁPRACA:
 mgr inż. arch. Zbigniew Skital

BRANŻA:
 ARCHITEKTURA

TYTUŁ RYSUNKU:
 BOZ - rzuty

FAZA PROJ.: DATA: SKALA: NR RYSUNKU:
 PK 2017-06-27 1:100 K.02