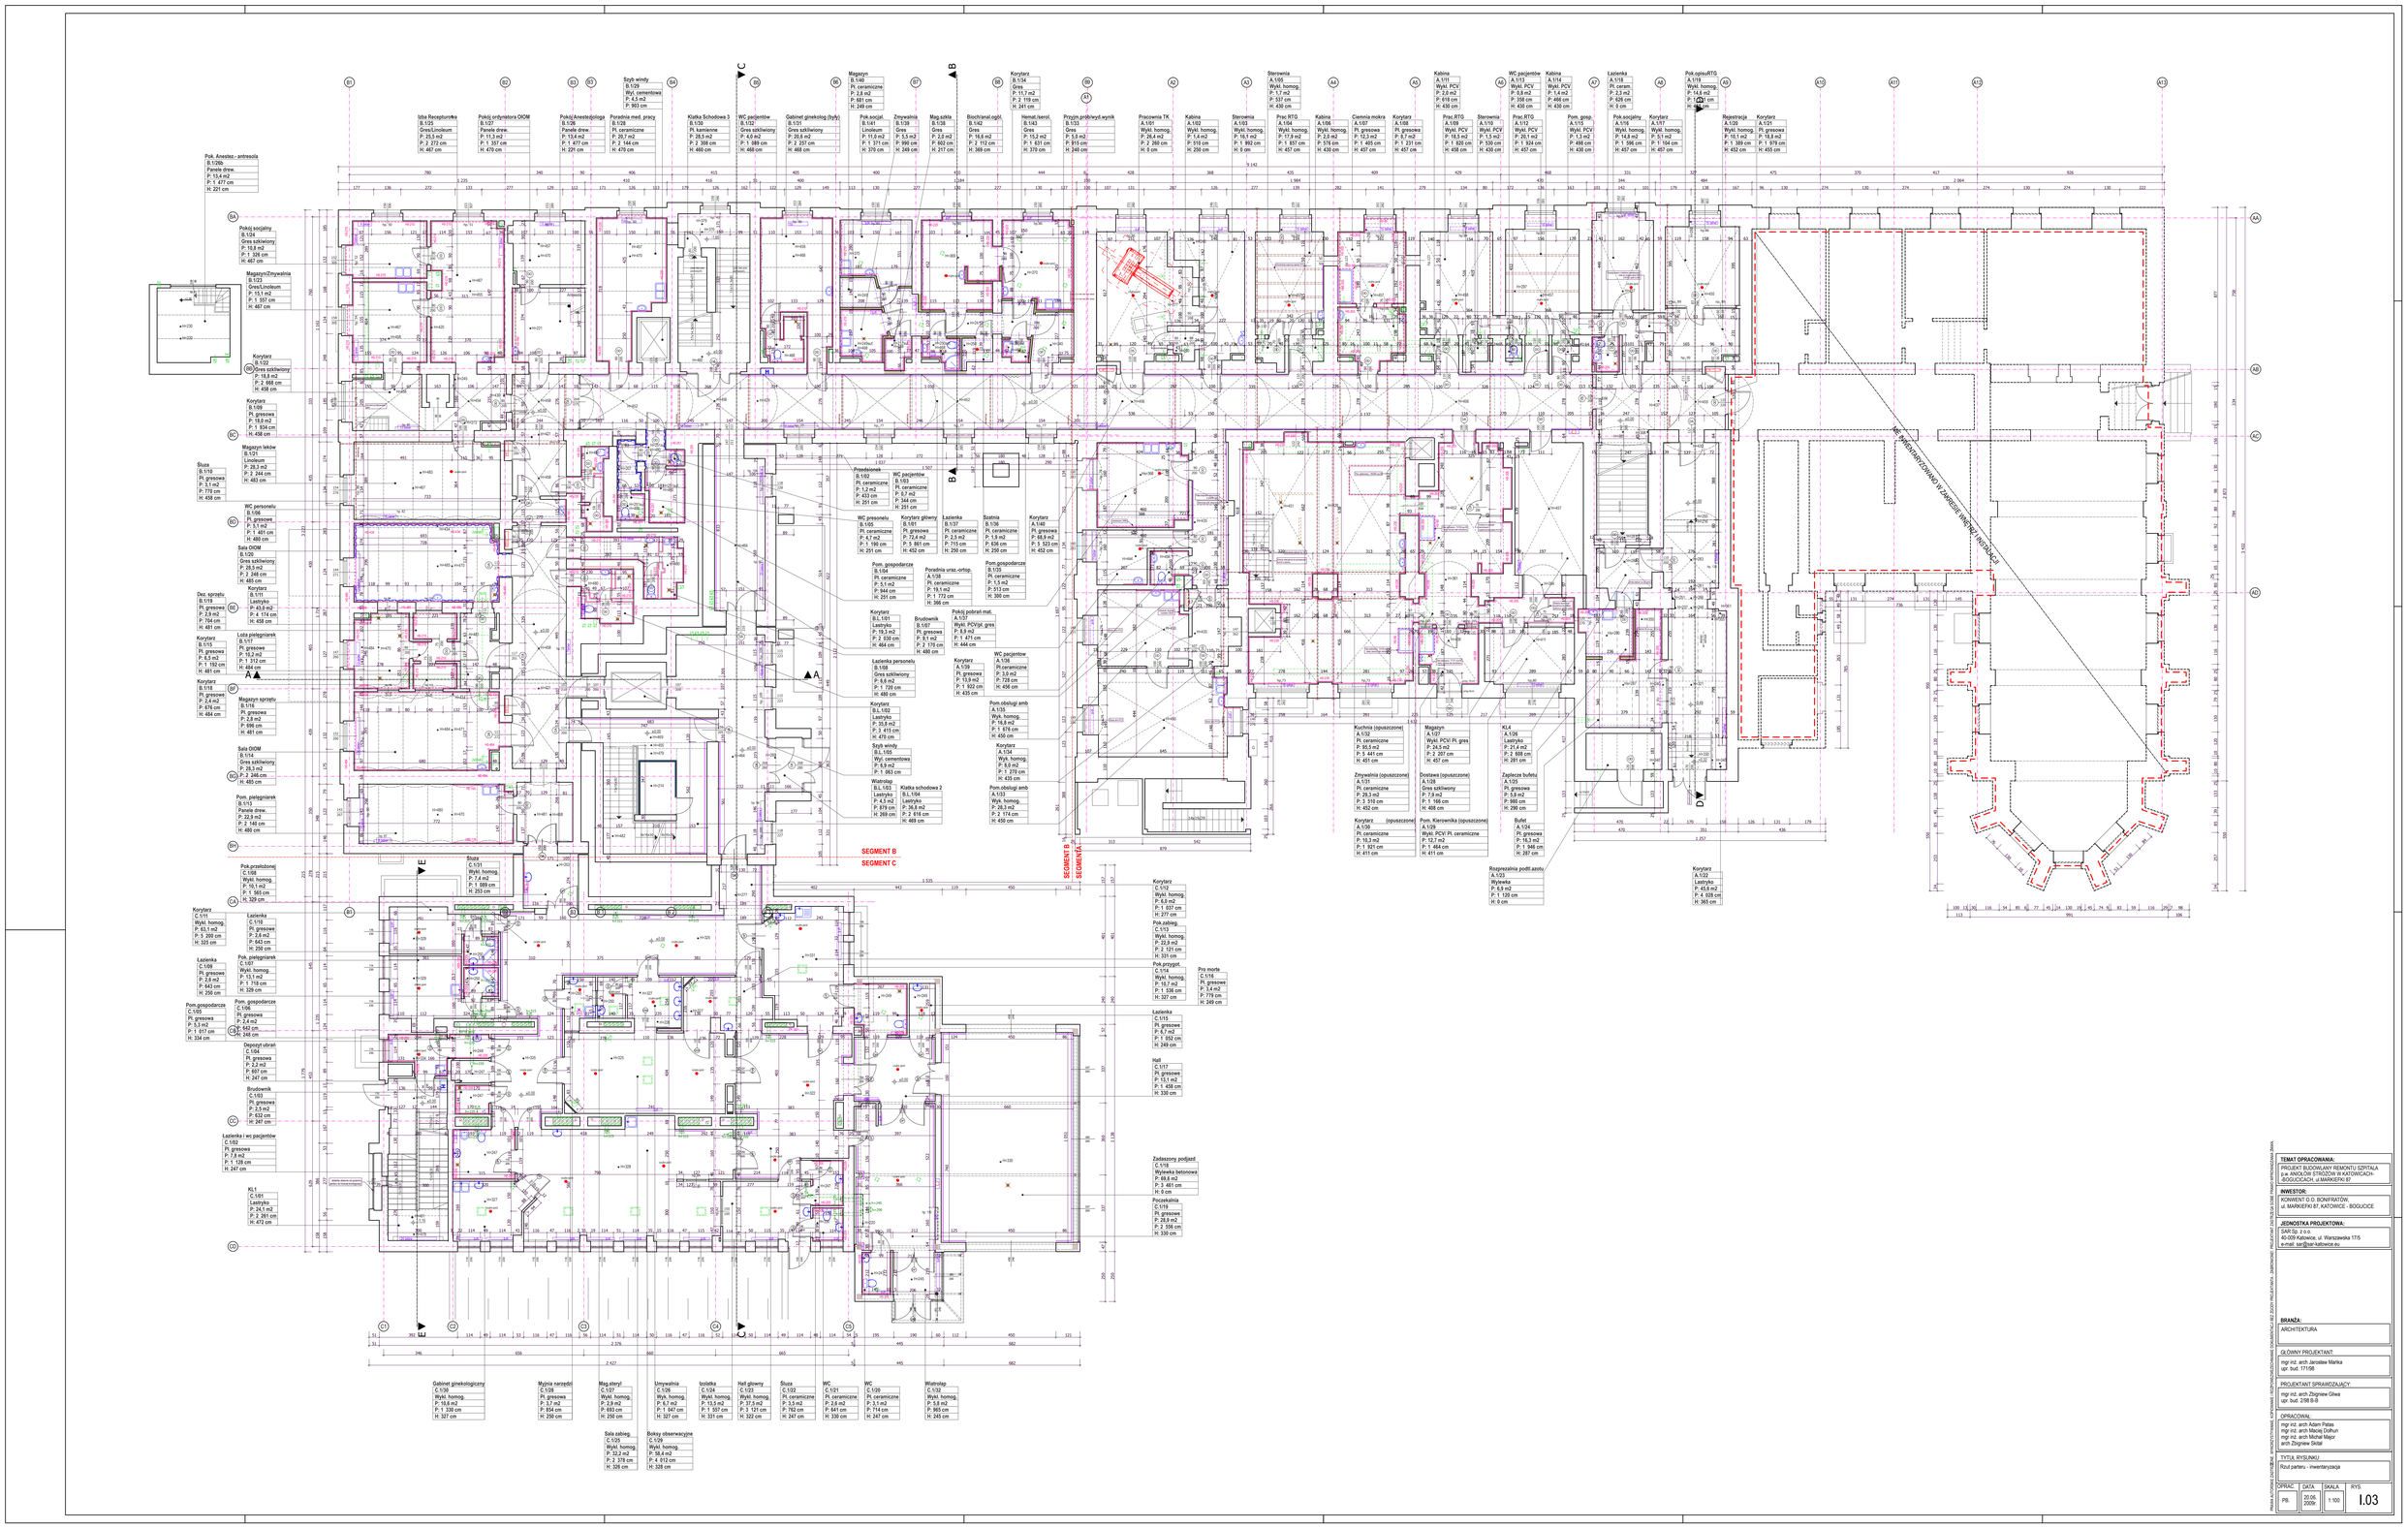

TEMAT OPRACOWANIA:
PROJEKT BUDOWLANY REMONTU SZPITALA p.w. ANIOŁÓW STRÓŻÓW W KATOWICACH-BOGUCICACH, ul.MARKIEFKI 87

INWESTOR:
KONWENT O.O. BONIFRATÓW, ul. MARKIEFKI 87, KATOWICE - BOGUCICE

JEDNOSTKA PROJEKTOWA:
SAR Sp. z o.o.
40-009 Katowice, ul. Warszawska 17/5
e-mail: sar@sar-katowice.eu

BRANŻA:
ARCHITEKTURA

GŁÓWNY PROJEKTANT:
mgr inż. arch Jarosław Marka
upr. bud. 171/98

PROJEKTANT SPRAWZAJĄCY:
mgr inż. arch Zbigniew Glwa
upr. bud. 298/ B-II

OPRACOWAŁ:
mgr inż. arch Adam Palas
mgr inż. arch Maciej Dohun
mgr inż. arch Michał Major
arch Zbigniew Skitał

TYTUŁ RYSUNKU:
Rzut partera - inwentaryzacja

OPRAC.	DATA	SKALA	RYS.
PB.	20.06.2009r.	1:100	I.03