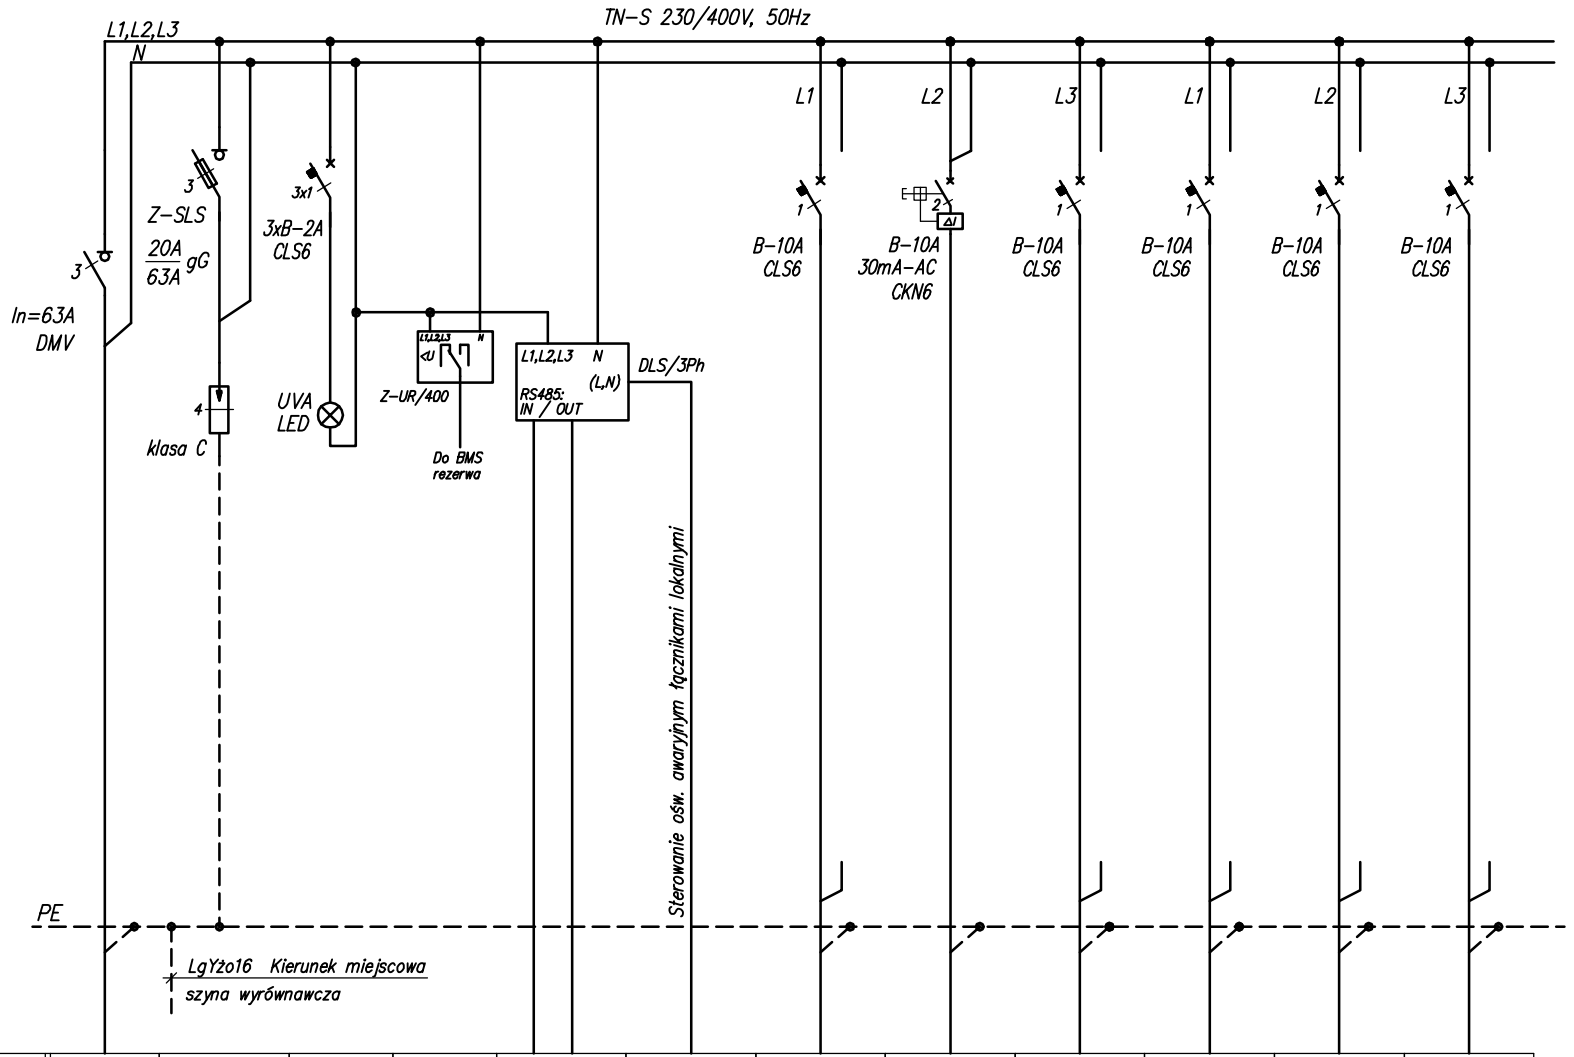

UWAGI:

1. *Układ pracy instalacji: TN–S 230/400V 50Hz*
2. *Dodatkowa ochrona przeciwporażeniowa: Samoczynne Wyłączenie Zasilania*
3. *Obudowa podtynkowa stalowa IP30 typu BF–U–3/72–P prod. f. EATON, drzwi pełne z zamkiem. Wymiary obudowy: szer. 58.8, wys. 62, gł. 13.6cm. Wymiary wnęki: szer. 50, wys. 58, gł. 12.7cm. Wszystkie aparaty prod. f. EATON jeśli nie wskazano inaczej.*

Nr obwodu	WLZ	–	–	–	–	–	ATORTG–101	...–102	...–103	...–104	...–105	...–106
Moc, kW inst./ szczyt.	11.8 / 4.0	–	–	–	–	–	0.3	0.2	0.25	0.5	0.35	0.5
Typ linii	YKY 5x16	– –	– –	– –	LiYCY 2x2x1 –	YDY 2x1.5 –	YDY 3x1.5	YDY 3x1.5	YDY 3x1.5	YDY 3x1.5	YDY 3x1.5	YDY 3x1.5
Opis	Zasilanie z rozdzielnicy RGA – –	Ochrona przepięciowa – –	Sygnalizacja obecności napięcia – –	Kontrola obecności napięcia – –	Magistrala komunikacyjna systemu centr. zasilania ośw. awaryjnego	Ster. oświetleniem aw.–do łączników oświetleniowych w pomieszcz. –	Oświetlenie pom.: A1/01 A1/03 – –	Oświetlenie pom.: A1/02 A1/03 oprawy podszafkowe –	Oświetlenie pom.: A1/05 A1/06 – –	Oświetlenie pom.: A1/04 – – –	Oświetlenie pom.: A1/07 A1/08, A1/09B – –	Oświetlenie pom.: A1/09A – – –

TEMAT OPRACOWANIA:
Projekt przystosowania istniejących pracowni RTG dla wymiany aparatów diagnostycznych

INWESTOR:
BONI FRATRES CATOVIENSIS Sp. z o. o.
40-211 Katowice ul. Markiefki 87

JEDNOSTKA AUTORSKA:
SAR Sp. z o.o.
40-009 Katowice, ul. Warszawska 17/5
e-mail: sar@sar-katowice.eu

GŁÓWNY PROJEKTANT:
mgr inż. arch Jarosław Mańka
upr. bud. 171/98

PROJEKTANT:
inż. Mariusz Strojny
upr. bud. SLK/0956/PWOE/05

SPRAWDZAJĄCY:
mgr inż. Andrzej Nessmann
upr. bud. 732/01

WSPÓŁPRACA:
mgr inż. Zbigniew Stawecki

BRANŻA:
INSTALACJE ELEKTRYCZNE

TYTUŁ RYSUNKU:
SCHEMAT TABLICY ATORTG

FAZA:	DATA:	SKALA:	NR RYSUNKU:
PW	IX 2013	-	II-2 ark. 1z2