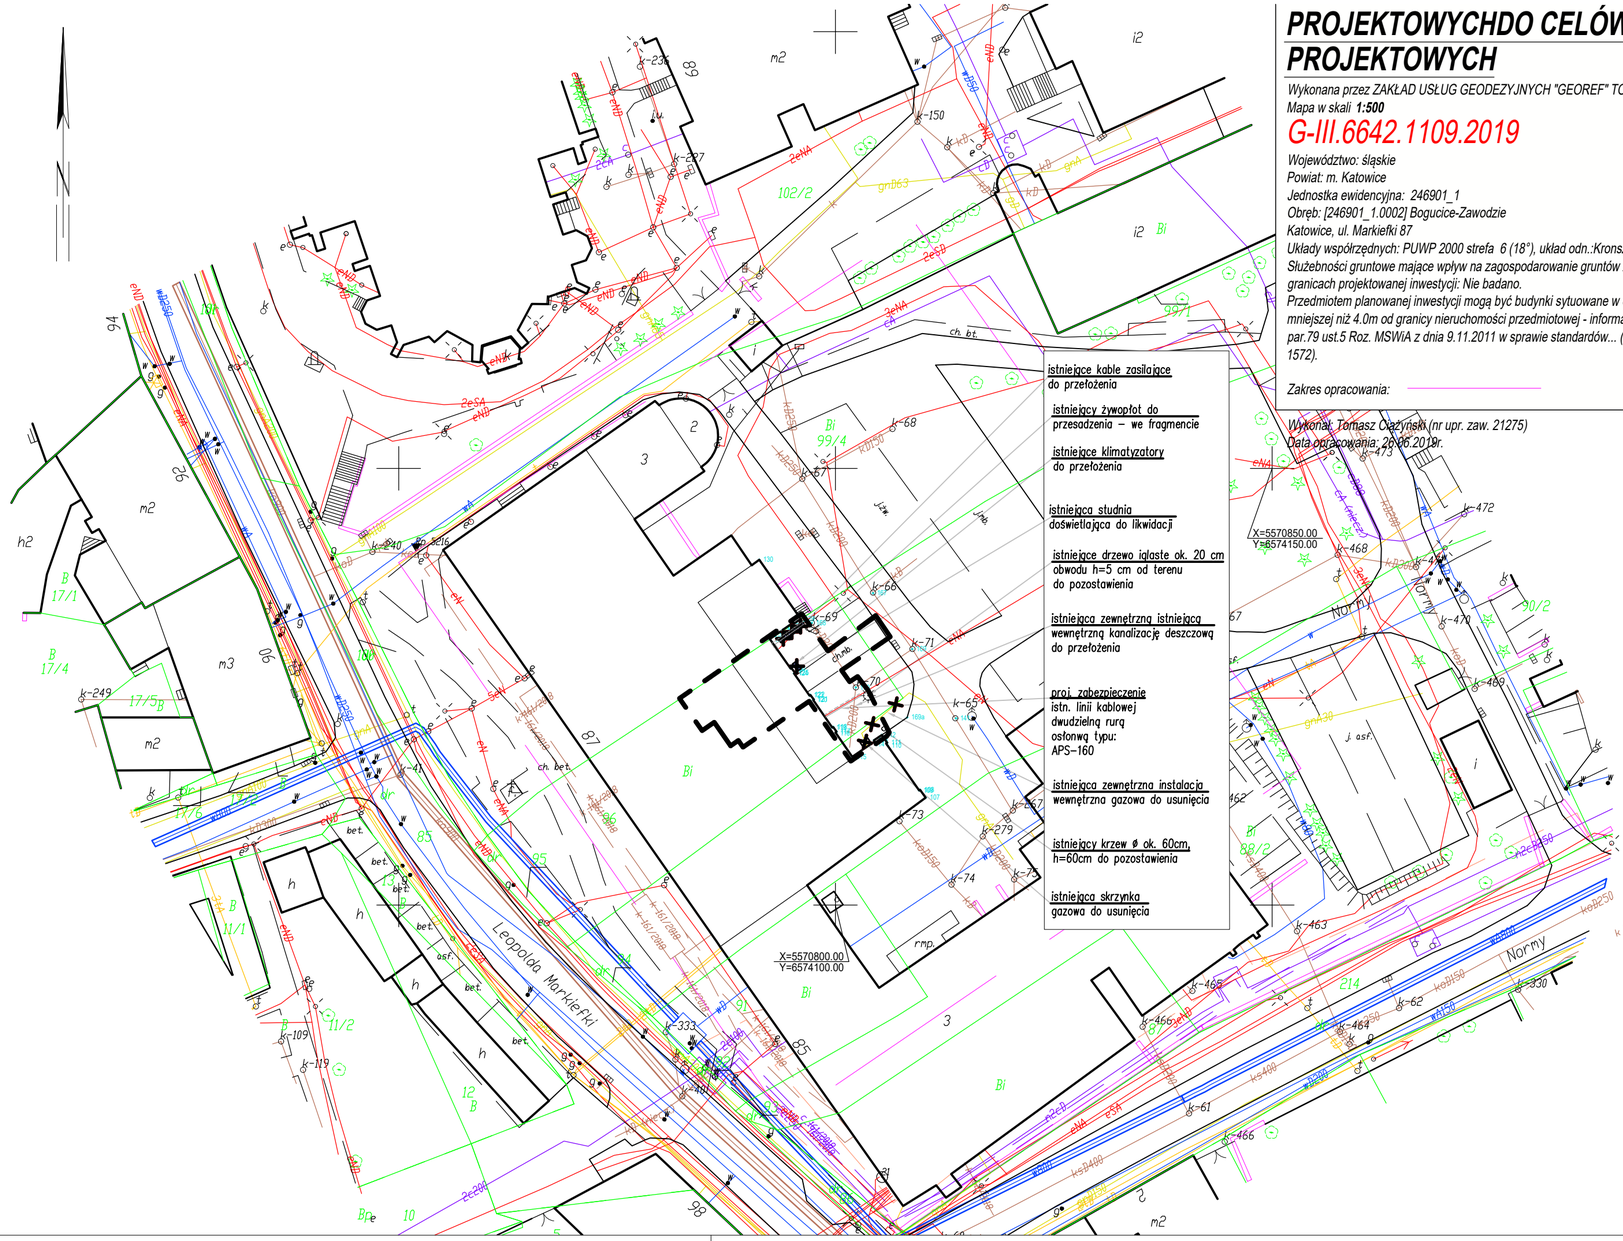

PROJEKTOWYCHDO CELÓW PROJEKTOWYCH

Wykonana przez ZAKŁAD USŁUG GEODEZYJNYCH "GEOREF" TOMASZ CIĄŻYŃSKI
Mapa w skali ***1:500***

G-III.6642.1109.2019

Województwo: śląskie
Powiat: m. Katowice
Jednostka ewidencyjna: 246901_1
Obręb: [246901_1.0002] Bogucice-Zawodzie
Katowice, ul. Markiefki 87
Układy współrzędnych: PUWP 2000 strefa 6 (18°), układ odn.:Kronsztadt 86
Służebności gruntowe mające wpływ na zagospodarowanie gruntów zlokalizowanych w granicach projektowanej inwestycji: Nie badano.
Przedmiotem planowanej inwestycji mogą być budynki sytuowane w odległości mniejszej niż 4.0m od granicy nieruchomości przedmiotowej - informacja na podstawie par.79 ust.5 Roz. MSWiA z dnia 9.11.2011 w sprawie standardów... (Dz.U.263. poz. 1572).

Zakres opracowania:

Wykonał: Tomasz Ciążyński (nr upr. zaw. 21275)
Data opracowania: 26.06.2019r.

OZNACZENIA:

- Granica opracowania geodezyjnego (mapy do celów projektowych)
- Zakres inwestycji
- 2427/16 — Numer działki
- 273.46 — Istniejące rzędne terenu
- Istniejący budynek
- ch.mb. — Istniejąca nawierzchnia z masy bitumicznej

WYBURZENIA I DEMONTAŻE:

- Klimatyzatory przeznaczone do przełożenia
- Skrzynka gazowa przeznaczona do usunięcia
- Istniejąca zewnętrzna instalacja wewnętrzna gazowa do usunięcia
- Studnia doświetlająca do likwidacji

ZIELEŃ:

Istniejąca zieleń **nie** objęta ustawą z dnia 16.04.2004 r. o ochronie przyrody (tekst jednolity Dz.U. 2020.55)

- Ligustr pospolity - do przesadzenia
- Drzewo iglaste - Sosna - obwód ok. 20 cm na h= 5 cm od terenu posadowienia - do pozostawienia
- Krzew - Tuja Danica Ø ok. 60 cm, h= 60 cm - do pozostawienia

Poświadczam sporządzenie projektu zagospodarowania na zgodnej z oryginałem kopii aktualnej mapy do celów projektowych.

Przedmiotowy projekt jest chroniony prawem autorskim z dn. 4 lutego 1994r. (Dziennik Ustaw nr 24 z dn. 23.02.1994r.). Zwielokrotnienie egzemplarzy, odsprzeda z lub inne wprowadzanie do obrotu oraz opracowanie zależne w postaci koncepcji ostatecznej i projektu budowlanego lub wykonawczego bez zgody autorów jest zabronione.

STUDIO	"STUDIO QUATTRO" arch. Hanna Kramarczyk-Leśniak pracownia: 40-540 Katowice, ul. Szpaków 51; tel./fax (32) 257 06 65; e-mail: hanna.lesniak@studioquattro.eu		NUMER PROJEKTU: 006/2019
BRANŻA:	OBIEKT: Przebudowa istniejących pomieszczeń szpitalnych wraz z rozbudową w celu wykonania Apteki Szpitalnej w Szpitalu Zakonu Bonifratrów pw. Aniołów Stróżów w Katowicach 40-211 Katowice, ul. Ks. L. Markiefki 87, nr działek: 96,97/2		FAZA: P.B.
ARCH-BUD	TREŚĆ: **PLAN ZAGOSPODAROWANIA TERENU** WYBURZENIA I DEMONTAŻE		SKALA: 1:500
AUTOR OPRACOWAŁ:	mgr inż. arch. Hanna Kramarczyk-Leśniak nr upr. 71/2001		DATA: 09.2019/ 01.2020
OPRACOWAŁ:	mgr inż. arch. Katarzyna Golec		NR. RYS. 02A
SPRAWDZIŁ:	mgr inż. arch. Grzegorz Seweryn nr upr. 744/87		