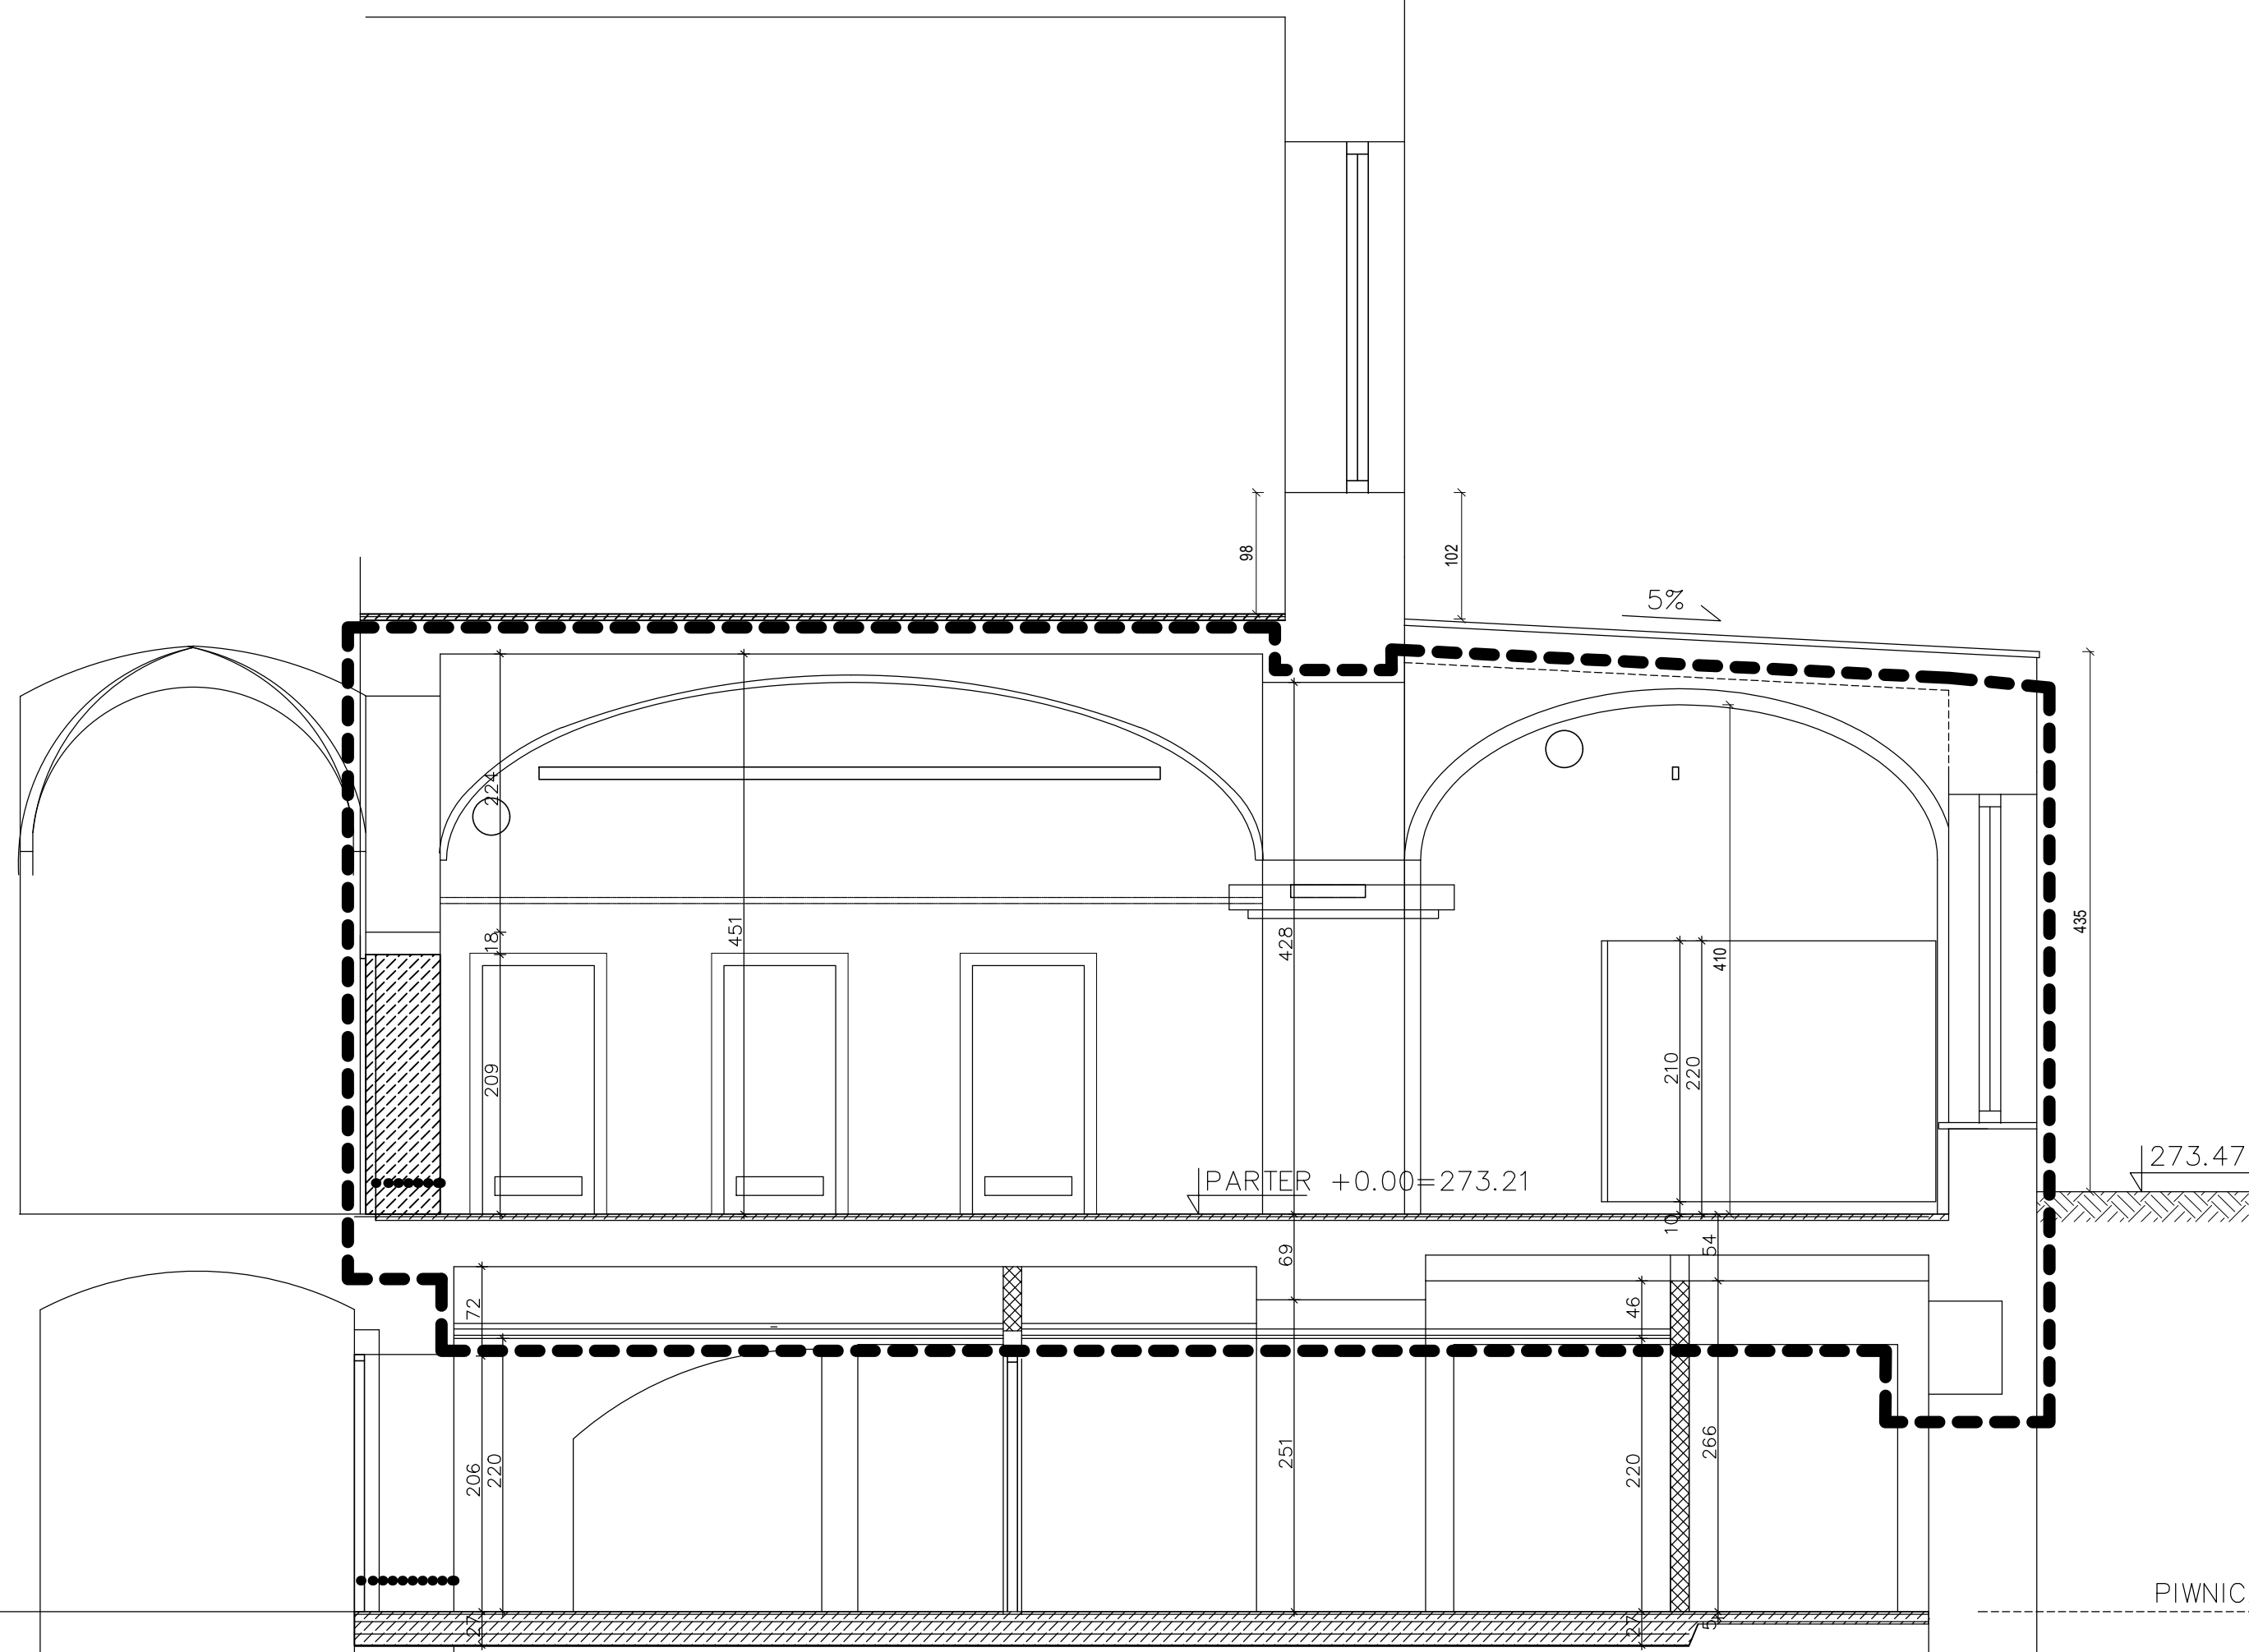

 - ZAKRES INWESTYCJI



Przedmiotowy projekt jest chroniony prawem autorskim z dn. 4 lutego 1994r. (Dziennik Ustaw nr 24 z dn. 23.02.1994r.), Zwiększenie egzemplarzy, odsprzedaż lub inne wprowadzanie do obrotu oraz opracowanie zależne w postaci koncepcji ostatecznej i projektu budowlanego lub wykonawczego bez zgody autorów jest zabronione.

	"STUDIO QUATTRO" arch. Hanna Kramarczyk-Leśniak pracownia: 40-540 Katowice, ul. Szpaków 51; tel./fax (32) 257 06 65; e-mail: hanna.lesniak@studioquattro.eu		NUMER PROJEKTU 006/2019
	OBIEKT Przebudowa istniejących pomieszczeń szpitalnych wraz z rozbudową w celu wykonania Apteki Szpitalnej w Szpitalu Zakonu Bonifratrów pw. Aniołów Stróżów w Katowicach 40-211 Katowice, ul. Ks. L. Markielki 87, nr działek: 96, 97/2		FAZA P.B.
BRANŻA:	TREŚĆ		SKALA:
ARCH-BUD	PRZEKRÓJ A-A		1:50
AUTOR OPRACOWAŁ:	mgr inż. arch. Hanna Kramarczyk-Leśniak nr upr. 71/2001		DATA: 09.2019/ 01.2020
OPRACOWAŁ:	mgr inż. arch. Katarzyna Golec		NR. RYS.
SPRAWDZIŁ:	mgr inż. arch. Grzegorz Seweryn nr upr. 744/87		07A