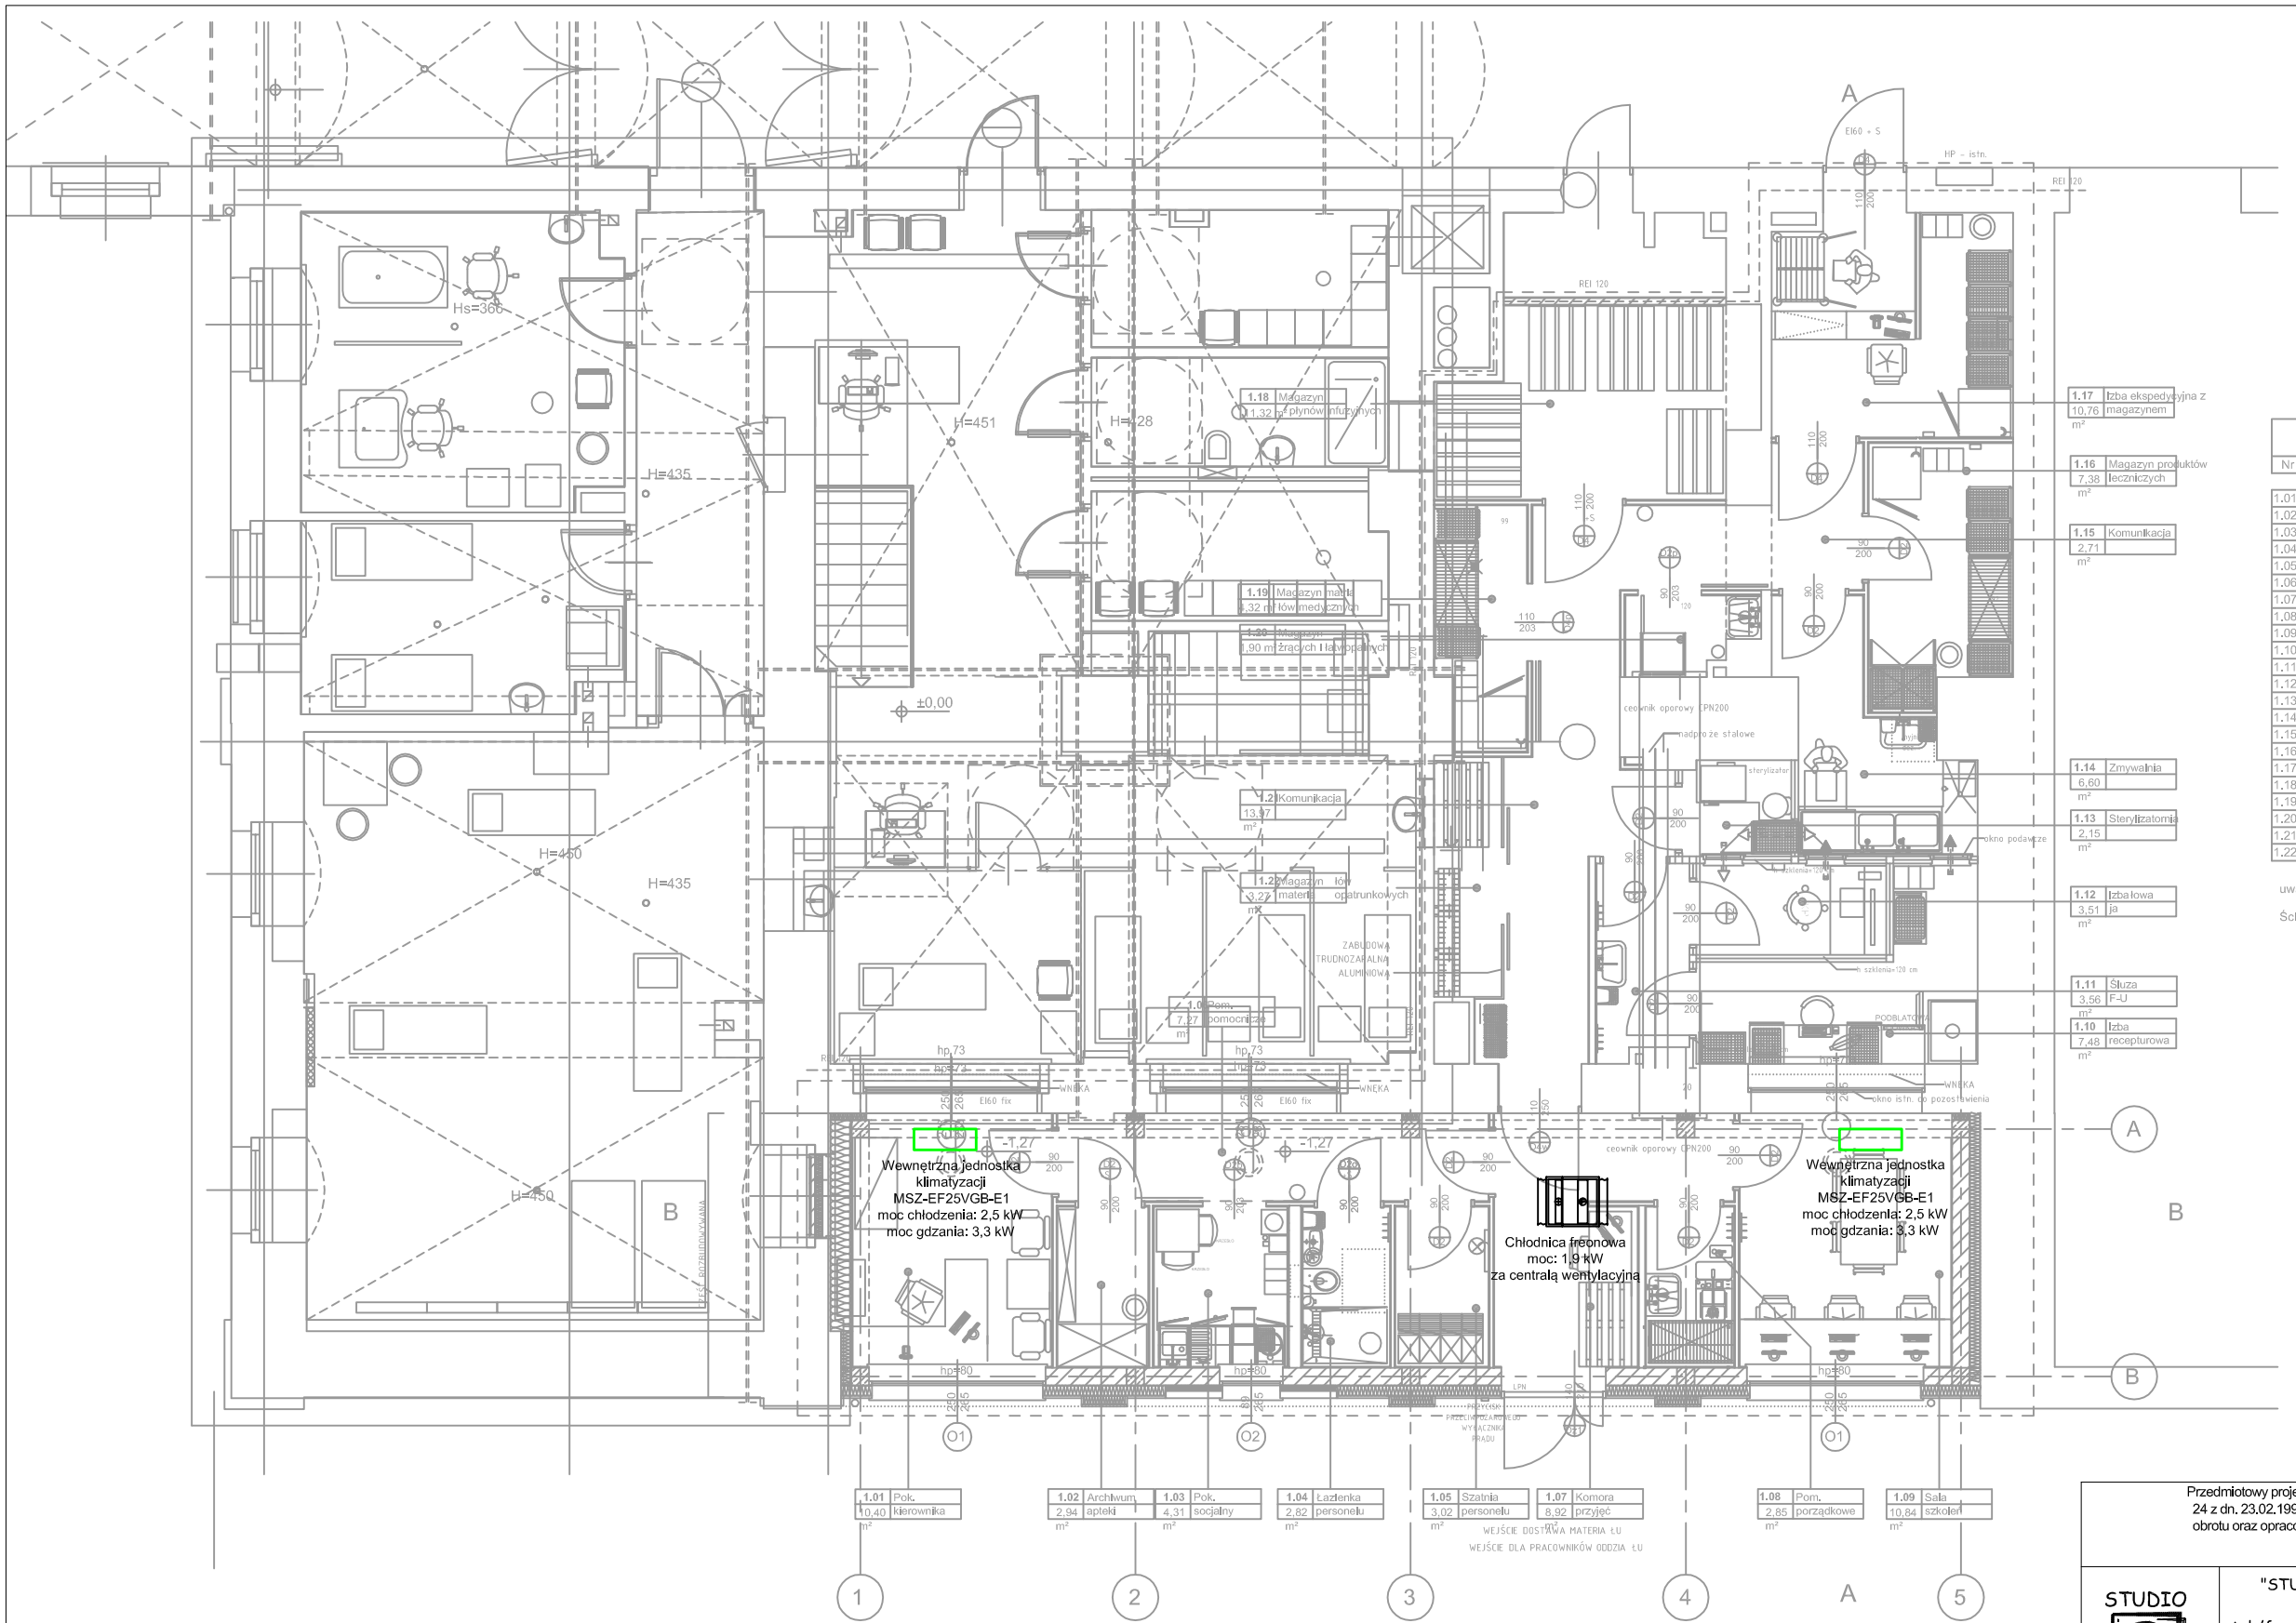

ZESTAWIENIE POMIESZCZEŃ		
Nr	Nazwa pomieszczenia	Pow.
1.01	Pok. kierownika	10,40 m²
1.02	Archiwum apteki	2,94 m²
1.03	Pok. socjalny	4,31 m²
1.04	Łazienka personelu	2,82 m²
1.05	Szatnia personelu	3,02 m²
1.06	Pom. pomocnicze	7,27 m²
1.07	Komora przyjęć	8,92 m²
1.08	Pom. porządkowe	2,85 m²
1.09	Sala szkoleń	10,84 m²
1.10	Izba recepturowa	7,48 m²
1.11	Śluza F-U	3,56 m²
1.12	Izba ja	3,51 m²
1.13	Sterylizatornia	2,15 m²
1.14	Zmywalnia	6,60 m²
1.15	Komunikacja	2,71 m²
1.16	Magazyn produktów leczniczych	7,38 m²
1.17	Izba ekspedycyjna z magazynem	10,76 m²
1.18	Magazyn płynów infuzyjnych	11,32 m²
1.19	Magazyn matr.	4,32 m²
1.20	Magazyn	1,90 m²
1.21	Komunikacja	13,97 m²
1.22	Magazyn materiałów opatrunkowych	3,27 m²
		132,31 m²

uwaga:

Ściany wzdłuż drogi ewakuacyjnej min. REI 30

Przedmiotowy projekt jest chroniony prawem autorskim z dn. 4 lutego 1994r. (Dziennik Ustaw nr 24 z dn. 23.02.1994r.). Zwielokrotnienie egzemplarzy, odsprzedaż lub inne wprowadzanie do obrotu oraz opracowanie zależne w postaci koncepcji ostatecznej i projektu budowlanego lub wykonawczego bez zgody autorów jest zabronione.

STUDIO	"STUDIO QUATTRO" arch. Hanna Kramarczyk-Leśniak pracownia: 40-540 Katowice, ul. Szpaków 51; tel./fax (32) 257 06 65; e-mail: hanna.lesniak@studioquattro.eu	NUMER PROJEKTU 2019_006
BRANŻA:	OBIEKT Przebudowa istniejących pomieszczeń szpitalnych wraz z rozbudową w celu wykonania Apteki Szpitalnej w Szpitalu Zakonu Bonifratrów pw. Aniołów Stróżów w Katowicach 40-211 Katowice, ul. Ks. L. Markiefki 87	FAZA P.B.
ARCH-BUD	TREŚĆ **INSTALACJA KLIMATYZACJI- RZUT PARTERU**	SKALA: 1:100
AUTOR OPRACOWAŁ:	mgr inż. Łukasz MIRCZAK nr upr.SLK/1059/PWOS/05	DATA: 09.2019/ 01.2020
OPRACOWAŁ:	mgr inż. Łukasz MIRCZAK nr upr.SLK/1059/PWOS/05	NR. RYS. 3
SPRAWDZIŁ	mgr inż. Katarzyna TYMIENIECKA nr upr.SLK/8296/PWBS/18	