


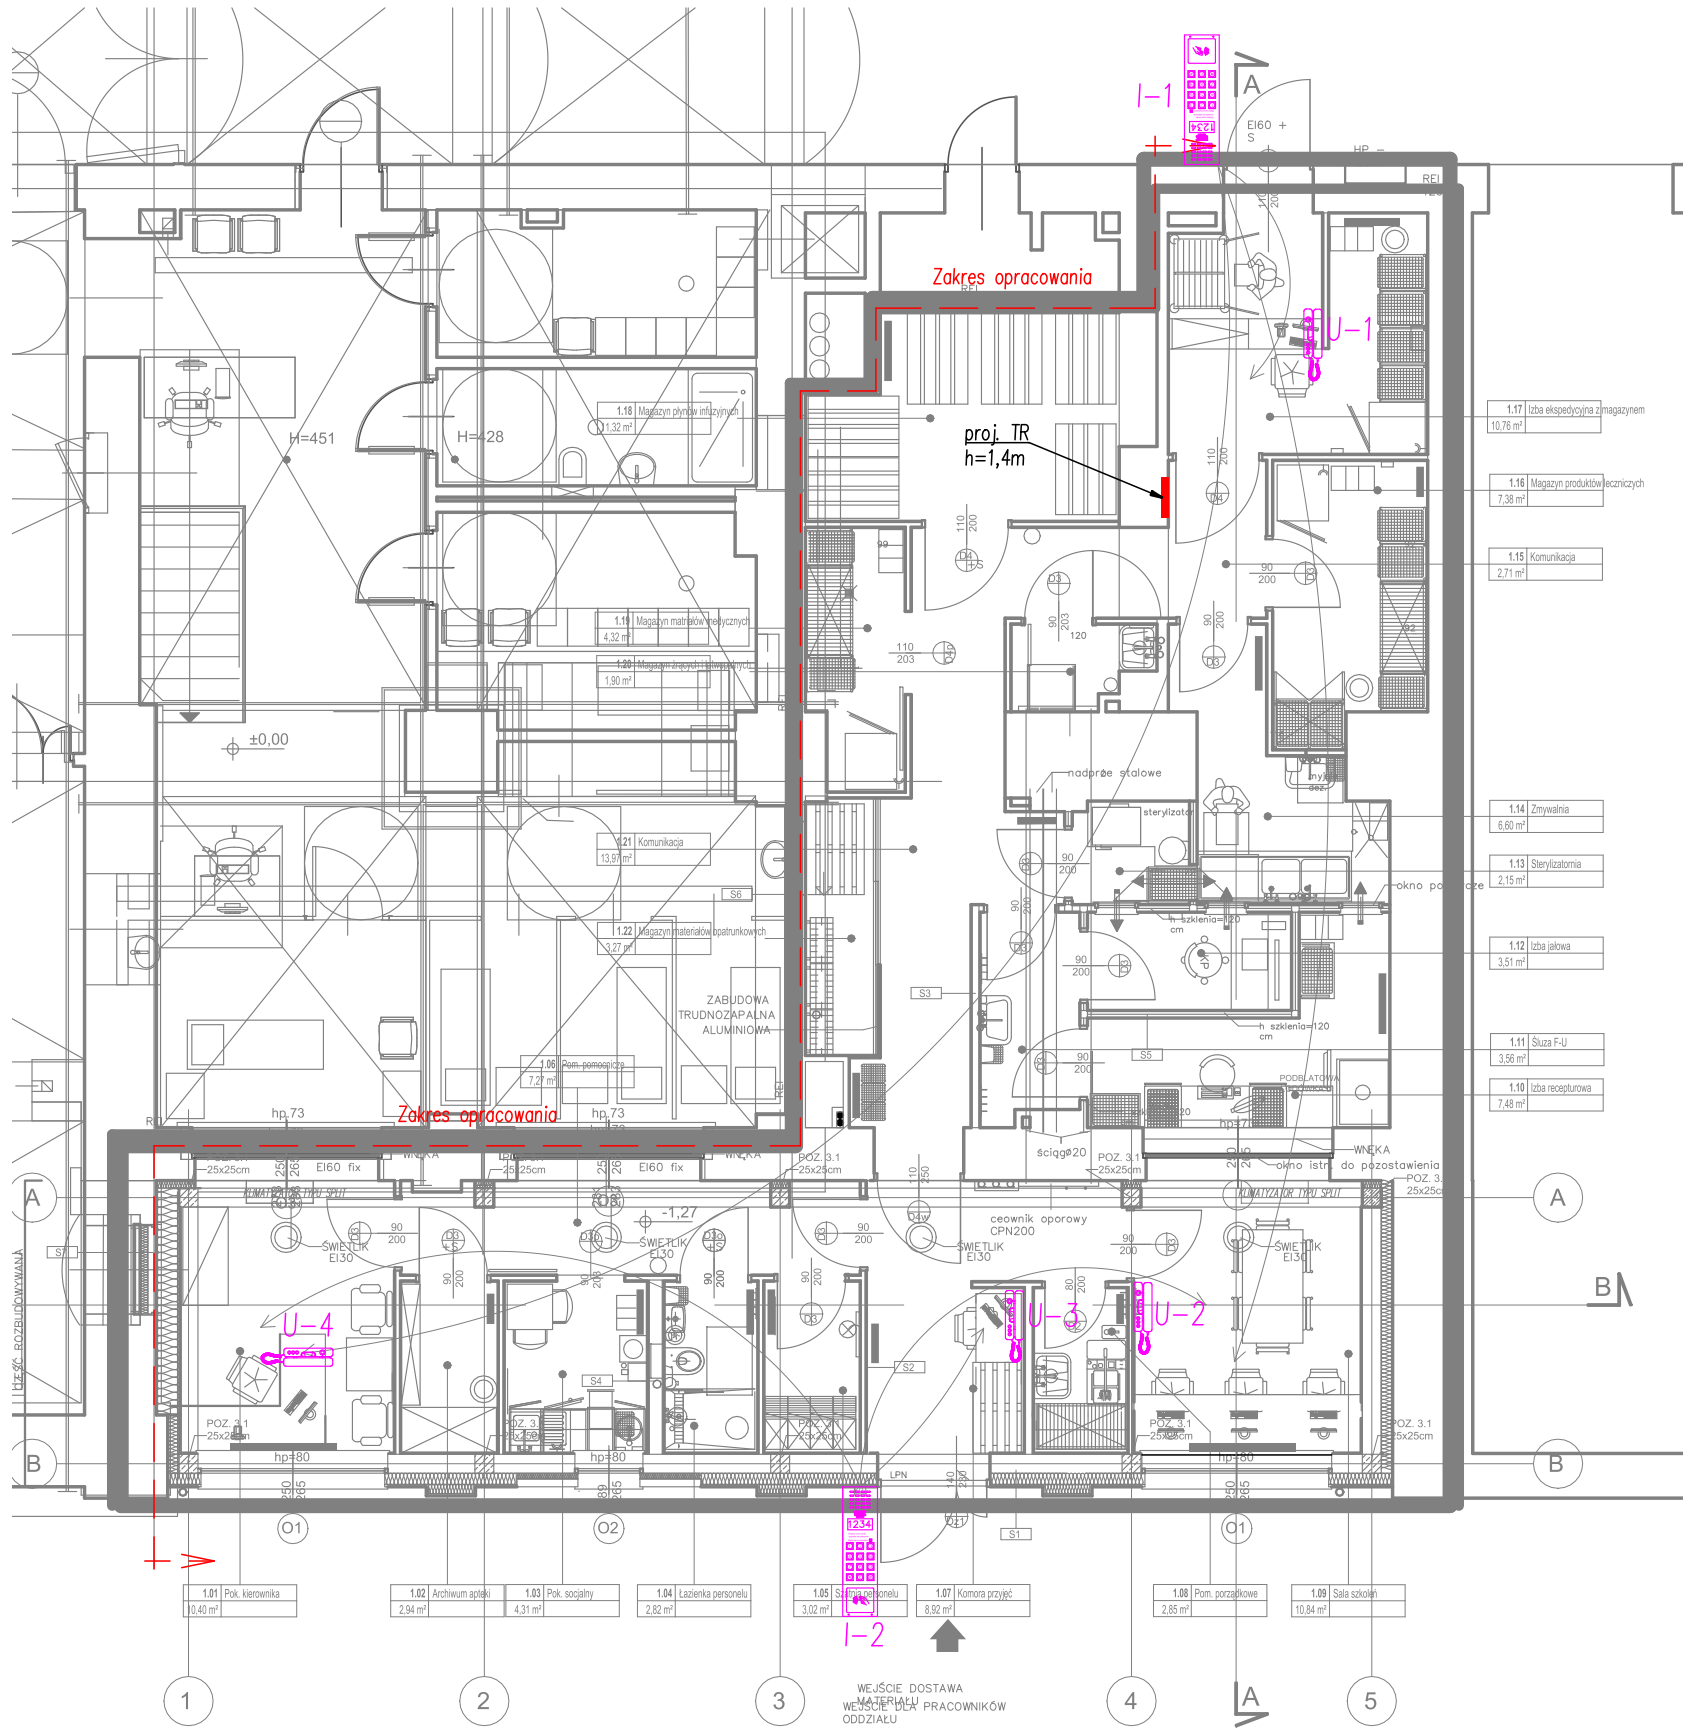

LEGENDA SYSTEMU DOMOFONOWEGO/KONTROLI DOSTĘPU

I-X –Panel wywołania klawiaturą numeryczną i czytnikiem

U-X – Unifon obsługa przycisku dzwonka lokalnego, połączenie zwrotne z panelami.

Przedmiotowy projekt jest chroniony prawem autorskim z dn. 4 lutego 1994r. (Dziennik Ustaw nr 24 z dn. 23.02.1994r.). Zwielokrotnienie egzemplarzy, odsprzedaż lub inne wprowadzanie do obrotu oraz opracowanie zależne w postaci koncepcji ostatecznej i projektu budowlanego lub wykonawczego bez zgody autorów jest zabronione.

|                        |   |  |                              |
|------------------------|---|--|------------------------------|
|                        | <b>"STUDIO QUATTRO"</b> arch. Hanna Kramarczyk-Leśniak<br>pracownia: 40-540 Katowice, ul. Szpaków 51;<br>tel./fax (32) 257 06 65; e-mail: hanna.lesniak@studioquattro.eu                                                 |  | NUMER PROJEKTU<br>2019_006   |
|                        | OBIEKT<br>Przebudowa istniejących pomieszczeń szpitalnych wraz z rozbudową w celu wykonania Apteki Szpitalnej w Szpitalu Zakonu Bonifratrów pw. Aniołów Stróżów w Katowicach<br>40-211 Katowice, ul. Ks. L. Markiełki 87 |  | FAZA<br>P.B.                 |
| BRANŻA:<br>ELEKTRYCZNA | TREŚĆ<br><b>PLAN INSTALACJI DOMOFONOWEJ</b>   |  | SKALA:<br>1:100              |
| AUTOR<br>OPRACOWAŁ:    | mgr inż. Tomasz Soluch<br>SLK/1079/POOE/05   |  | DATA:<br>09.2019/<br>01.2020 |
| OPRACOWAŁ:             | mgr inż. Michał Cichoń   |  | NR.<br>RYS.                  |
| SPRAWDZIŁ              | mgr inż. Adam Panicz<br>SLK/0622/PWOE/05   |  | <b>4E</b>                    |