


# REIN-KARTE

betreffend  
die Kanalisation des  
**Barmherzigen Brüder Klosters**  
in  
Frankenstein <sup>in</sup>/Schlesien.

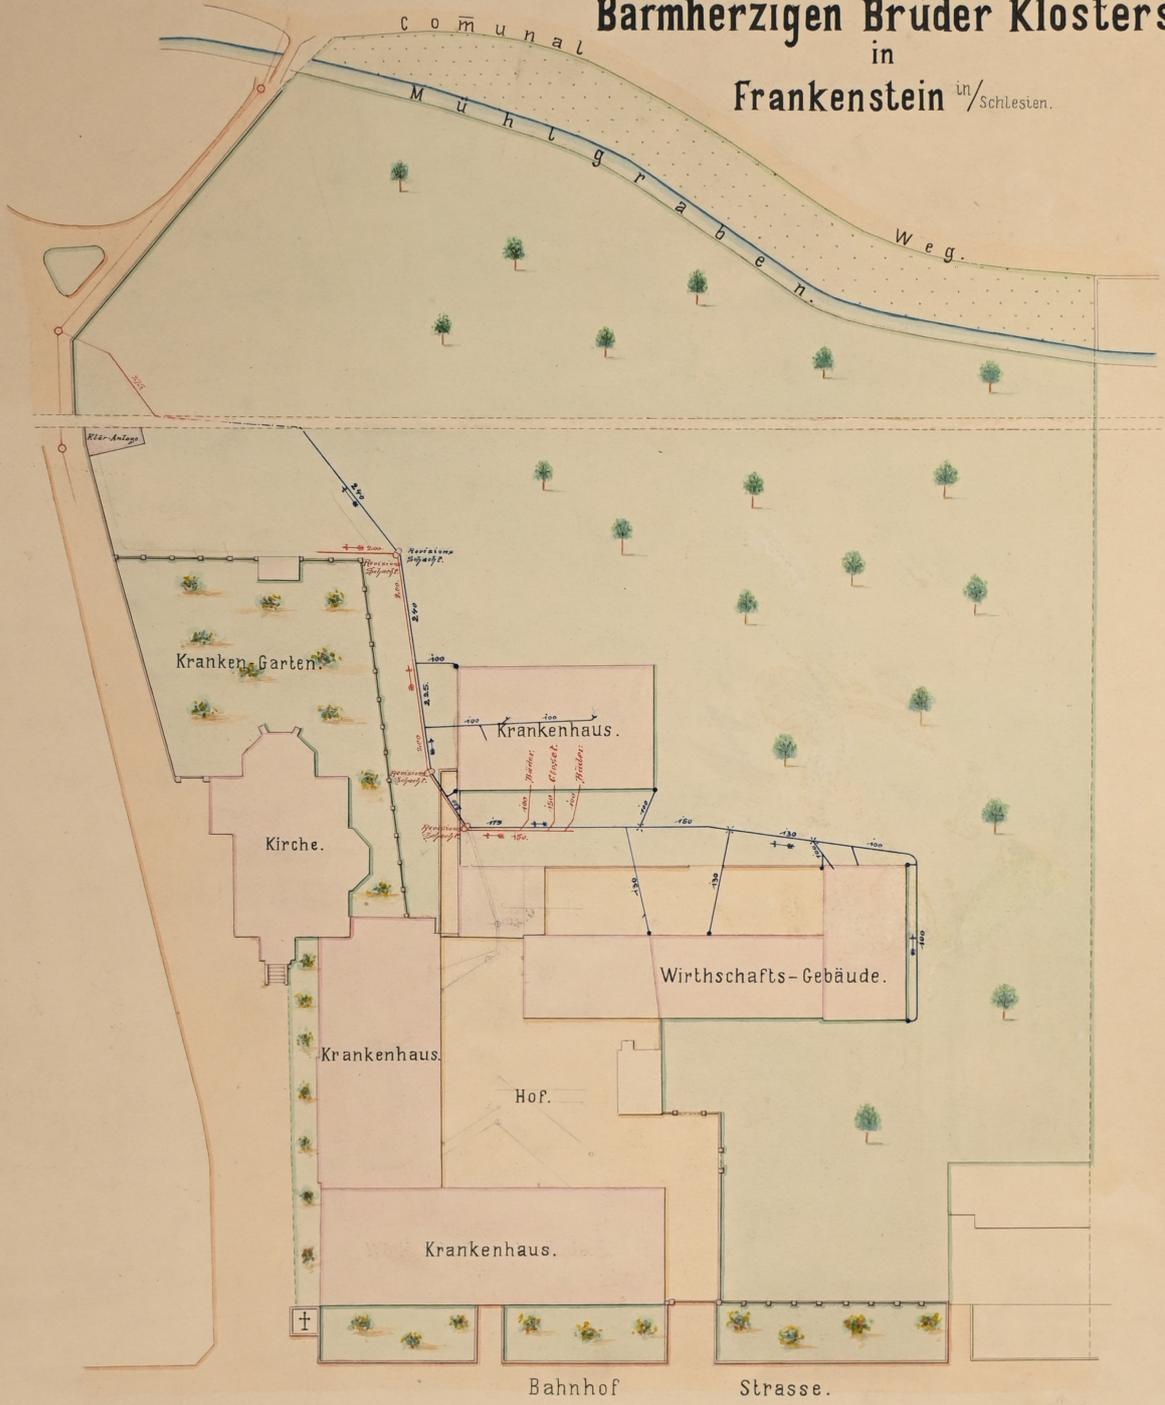

Massstab 1:400.

