



przewodź na szynach pod sufitem

ZAKRES OPRACOWANIA DLA PROWADZENIA KABLI ELEKTRYCZNYCH ZASILAJĄCYCH POMIESZCZENIA APTEKI SZPITALNEJ

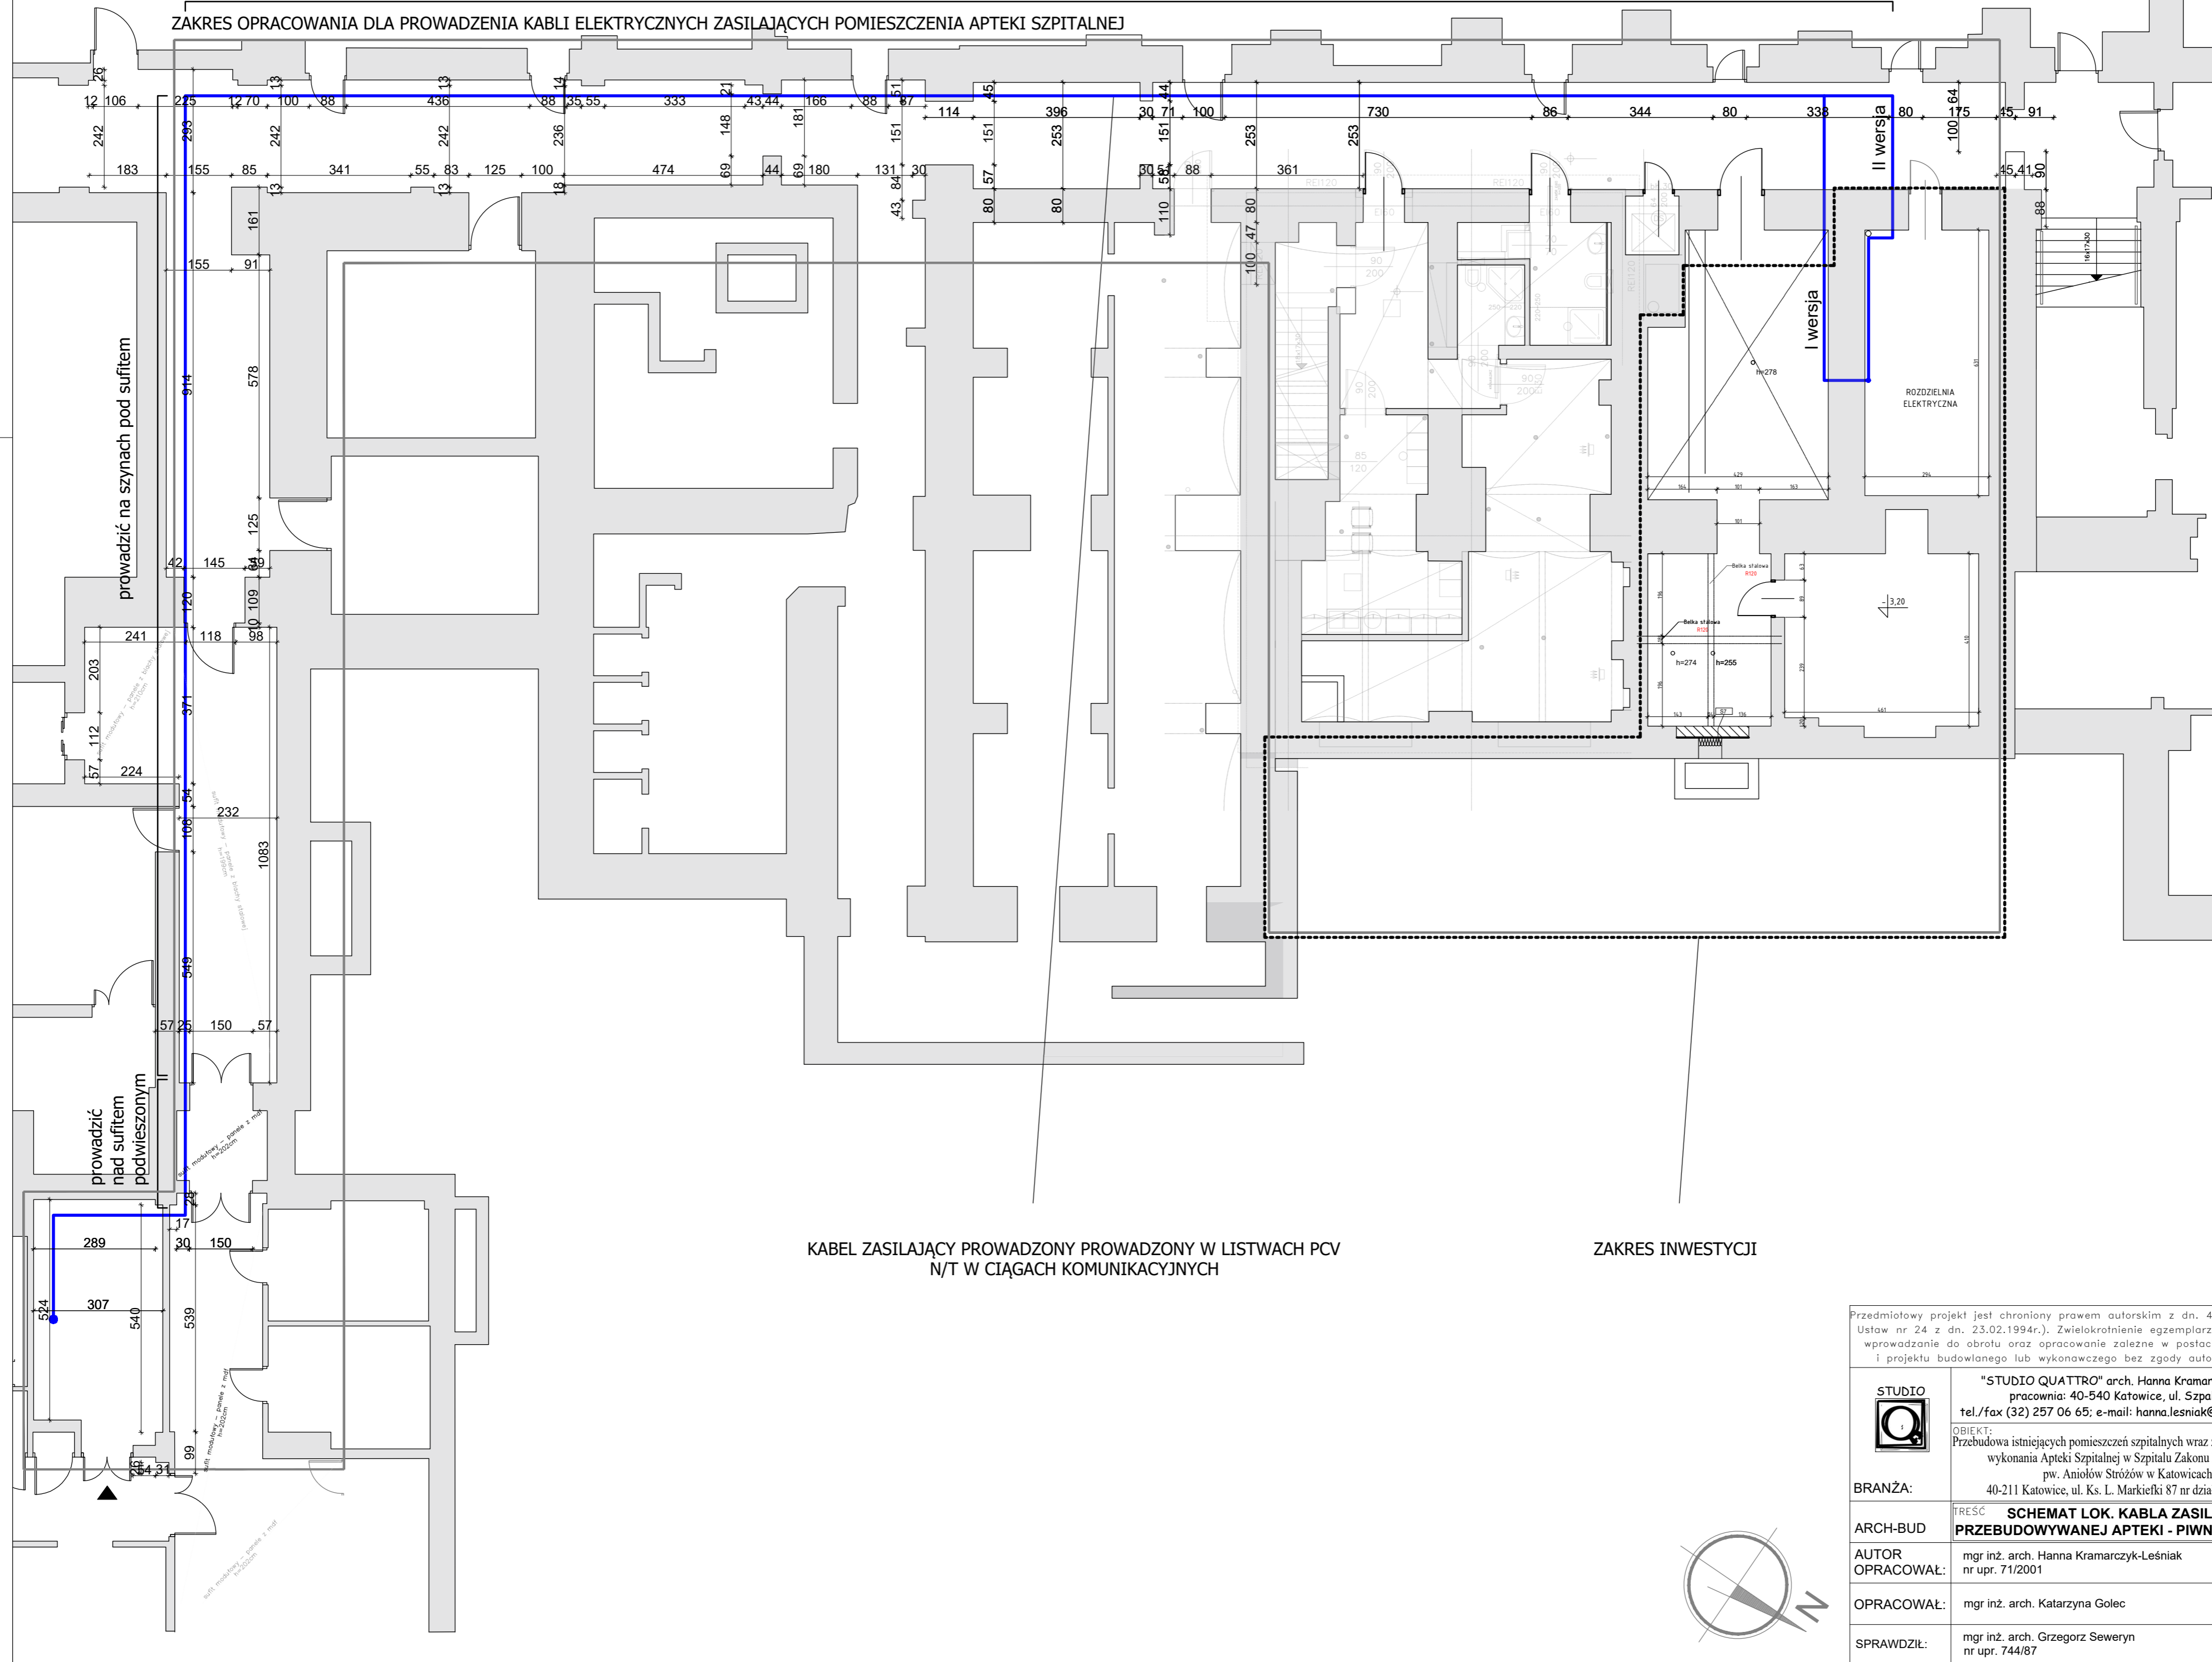

KABEL ZASILAJĄCY PROWADZONY PROWADZONY W LISTWACH PCV
N/T W CIĄGACH KOMUNIKACYJNYCH

ZAKRES INWESTYCJI

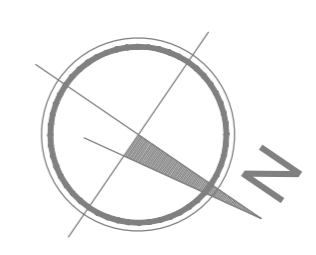

Przedmiotowy projekt jest chroniony prawem autorskim z dn. 4 lutego 1994r. (Dziennik Ustaw nr 24 z dn. 23.02.1994r.). Zwielokrotnienie egzemplarzy, odsprzedaż z lub inne wprowadzanie do obrotu oraz opracowanie zależne w postaci koncepcji ostatecznej i projektu budowlanego lub wykonawczego bez zgody autorów jest zabronione.		
STUDIO 	"STUDIO QUATTRO" arch. Hanna Kramarczyk-Leśniak pracownia: 40-540 Katowice, ul. Szpaków 51; tel./fax (32) 257 06 65; e-mail: hanna.lesniak@studioquattro.eu	NUMER PROJEKTU 006/2019
BRANŻA:	OBIEKT: Przebudowa istniejących pomieszczeń szpitalnych wraz z rozbudową w celu wykonania Apteki Szpitalnej w Szpitalu Zakonu Bonifratrów pw. Aniołów Stróżów w Katowicach 40-211 Katowice, ul. Ks. L. Mariewski 87 nr działek: 96, 97/2	FAZA P.B.
ARCH-BUD	TREŚĆ SCHEMAT LOK. KABLA ZASIL. DLA PRZEBUDOWYWANEJ APTEKI - PIWNICA KOND. -1	SKALA: 1 : 100
AUTOR OPRACOWAŁ:	mgr inż. arch. Hanna Kramarczyk-Leśniak nr upr. 71/2001	DATA: 09.2019/ 02.2020
OPRACOWAŁ:	mgr inż. arch. Katarzyna Golec	NR. RYS.
SPRAWDZIŁ:	mgr inż. arch. Grzegorz Seweryn nr upr. 744/87	21A